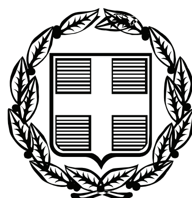


ΕΦΗΜΕΡΙΣ ΤΗΣ ΚΥΒΕΡΝΗΣΕΩΣ

ΤΗΣ ΕΛΛΗΝΙΚΗΣ ΔΗΜΟΚΡΑΤΙΑΣ

ΤΕΥΧΟΣ ΤΕΤΑΡΤΟ **Αρ. Φύλλου 561**

17 Δεκεμβρίου 2009

ΠΕΡΙΕΧΟΜΕΝΑ

ΑΠΟΦΑΣΕΙΣ

ΑΠΟΦΑΣΕΙΣ

Αριθμ. 25537/1508 (1)

Επανακαθορισμός οριογραμμών αιγιαλού και παραλίας στη περιοχή Καλλιθέας - Νέας Χιλής του Δήμου Αλεξανδρούπολης, Νομού Έβρου (έμπροσθεν ιδιοκτησίας των Αθανασίου Τεμπρίδη και Αναστασίας Τασίδου).

Ο ΓΕΝΙΚΟΣ ΓΡΑΜΜΑΤΕΑΣ ΠΕΡΙΦΕΡΕΙΑΣ
ΑΝΑΤΟΛΙΚΗΣ ΜΑΚΕΔΟΝΙΑΣ - ΘΡΑΚΗΣ

Έχοντας υπόψη:

1. Τις διατάξεις του Ν. 2971/2001 (ΦΕΚ 285/τ.Α΄/19-12-2001) «Περί αιγιαλού και παραλίας».

2. Τις διατάξεις του Ν.Δ. 439/70 «Περί συμπληρώσεως των διατάξεων περί αιγιαλού».

3. Τις διατάξεις του Ν. 3200/55 «Περί διοικητικής αποκέντρωσης» όπως αυτές τροποποιήθηκαν και ισχύουν σήμερα με τα Ν.Δ. 532/1970, Β.Δ. 704/1970, Β.Δ. 705/1970, Β.Δ. 192/1972, Π.Δ. 71/1984, Π.Δ. 347/1986, Ν. 2026/1992 και Π.Δ. 97/1993.

4. Τις διατάξεις του άρθρου 19 παραγρ. 5 Ν. 2344/1995, του άρθρου 52 παρ. 6 του Ν. 2218/1994, του άρθρου 4 παρ. 7 του Ν. 2240/1994, δυνάμει των οποίων αρμοδιότητες του Υπουργείου Οικονομικών που είχαν μεταβιβασθεί στους Νομάρχες, ανήκουν στον Περιφερειακό Δ/ντή, σε συνδυασμό με αυτές του άρθρου 14 παρ. 2 του Ν. 2399/96, με τις οποίες προβλέπεται η κατάργηση των θέσεων των Περ/κών Δ/ντών, οι αρμοδιότητες πλέον του οποίου περιήλθαν στο Γενικό Γραμματέα της Περιφέρειας και ασκούνται από τον Αναπληρωτή Περ/κό Δ/ντή.

5. Τις διατάξεις του τετάρτου εδαφίου της παρ. 2 του άρθρου 1 και της παρ. 6 του ιδίου άρθρου του Ν. 2503/97 «Διοίκηση, οργάνωση, στελέχωση της Περιφέρειας, ρύθμιση θεμάτων για την Τοπική Αυτοδιοίκηση και άλλες διατάξεις» (ΦΕΚ 107/Α), σύμφωνα με τις οποίες οι Περιφερειακές Υπηρεσίες του Υπουργείου Οικονομικών, που συγκροτούσαν την Περιφερειακή Διοίκηση του Νομού ή της Νομαρχίας, δεν υπήχθησαν στην ενιαία οργανική μονάδα της Περιφέρειας, ούτε καταργήθηκαν, αλλά αποτελούν από 1-9-1997, Υπηρεσίες του Υπουργείου Οικονομικών.

6. Το υπ' αριθ. 28979/31-7-1997 έγγραφο της Δ/νσης Διοίκησης του Υπουργείου Εσωτερικών, Δημόσιας Διοίκησης και Αποκέντρωσης σύμφωνα με το οποίο οι αρμοδιότητες του Γενικού Γραμματέα της Περιφέρειας σε θέματα Υπηρεσιών του Υπουργείου Οικονομικών, μεταφέρονται από 1-9-1997 στον Υπουργό Οικονομικών.

7. Την υπ' αριθ. 37930/ΔΙΟΕ 1264/14-10-2005 (ΦΕΚ 1434/τ.Β") κοινή απόφαση του Πρωθυπουργού και του Υπουργού Οικονομίας και Οικονομικών για τον καθορισμό αρμοδιοτήτων των Υφυπουργών Οικονομίας και Οικονομικών, όπως τροποποιήθηκε με την υπ' αριθ. 5733/ΔΙΟΕ 179/09-02-2006 (ΦΕΚ 204/13-02-2006 τ.Β΄) όμοια.

8. Τις διατάξεις της παρ. 21 του άρθρου 46 του Ν. 3220/2004 (ΦΕΚ 15/τ.Α΄/28-1-2004) «Μεταβίβαση αρμοδιοτήτων του Υπουργού Οικονομίας και Οικονομικών στο Γενικό Γραμματέα της Περιφέρειας».

9. Το υπ' αριθ. 1030067/296/Α0006/7-4-2004 έγγραφο της Δ/νσης Οργάνωσης της Γενικής Δ/νσης Διοικητικής Υποστήριξης του Υπουργείου Οικονομίας και Οικονομικών «Διευκρινίσεις για τις αρμοδιότητες των Υφυπουργών Οικονομίας και Οικονομικών που περιέρχονται από 10-4-2004 στους Γεν. Γραμματείς Περιφερειών».

10. Την από 31-03-2008 έκθεση της Επιτροπής για τον επανακαθορισμό των οριογραμμών αιγιαλού και παραλίας στην περιοχή Καλλιθέας - Νέας Χιλής του Δήμου Αλεξανδρούπολης Ν. Έβρου (έμπροσθεν ιδιοκτησίας των Αθανασίου Τεμπρίδη και Αναστασίας Τασίδου) και το από Οκτώβριο 2009 κτηματογραφικό και υψομετρικό διάγραμμα σε κλίμακα 1:500, εξαρτημένο από το κρατικό τριγωνομετρικό δίκτυο, το οποίο συντάχθηκε από τον

Δημήτρη Πρώϊο, Τοπογράφο Μηχανικό σε μία (1) πινακίδα, ελέγχθηκε για την ακρίβεια της αποτύπωσης και θεωρήθηκε στις 26-10-2009 από τον Δημήτρη Κουλούκη, Πολιτικό Μηχανικό, υπάλληλο της Κτηματικής Υπηρεσίας Ν.Έβρου, συμπληρώθηκε σύμφωνα με τις υποδείξεις του Γ.Ε.Ν., και συνοδεύει την έκθεση προαναφερόμενης Επιτροπής, όπως ορίζει το άρθρο 4 παρ. 2 του Ν. 2971/2001.

11. Την με αριθμό Φ 544.5/509/09/Σ.6973/03-07-2009 σύμφωνη γνώμη του Γενικού Επιτελείου Ναυτικού (Γ.Ε.Ν.).

12. Το με αριθμ. πρωτ. 1530/27-10-2009 έγγραφο της Κτηματικής Υπηρεσίας Ν. Έβρου, αποφασίζουμε:

Επικυρώνουμε την από 31-03-2008 έκθεση της κατά το άρθρο 3 του Ν. 2971/2001 αρμόδιας Επιτροπής περί επανακαθορισμού των οριογραμμών του αιγιαλού και παραλίας στην περιοχή Καλλιθέας - Νέας Χιλής Του Δήμου Αλεξανδρούπολης Ν.Έβρου (έμπροσθεν ιδιοκτησίας των Αθανασίου Τεμπρίδη και Αναστασίας Τασίδου) καθώς επίσης και το από Οκτώβριο 2009 τοπογραφικό και υψομετρικό διάγραμμα σε κλίμακα 1:500, εξαρτημένο από το κρατικό τριγωνομετρικό δίκτυο, το οποίο συντάχθηκε από τον κ. Δημήτρη Πρώϊο, τοπογράφο μηχανικό σε μία (1) πινακίδα, ελέγχθηκε για την ακρίβεια της αποτύπωσης και θεωρήθηκε στις 26-10-2009 από τον κ. Δημήτρη Κουλούκη, πολιτικό μηχανικό, υπάλληλο της Κτηματικής Υπηρεσίας Ν. Έβρου, συμπληρώθηκε σύμφωνα με τις υποδείξεις του Γ.Ε.Ν., και συνοδεύει την έκθεση της προαναφερόμενης Επιτροπής, όπως ορίζει το άρθρο 4 παρ. 2 του Ν. 2971/2001

Στο τοπογραφικό διάγραμμα:

α) Η νέα οριογραμμή του αιγιαλού απεικονίζεται με κόκκινη συνεχή πολυγωνική γραμμή με κορυφές 4, Α1, Α2, Α3, Α4, Α5, Α6 και Α7.

β) Η καταργούμενη οριογραμμή του αιγιαλού (η οποία είχε καθοριστεί με την απόφαση 372/15-01-1976 Ν. Έβρου) απεικονίζεται με κόκκινη διακεκομμένη γραμμή με κορυφές 4, 3, 2 και 1.

γ) Η νέα οριογραμμή της παραλίας απεικονίζεται με κίτρινη συνεχή πολυγωνική γραμμή με κορυφές 4΄, Π1, Π2, Π3, Π4, Π5, Π6, Π7, και Π8.

δ) Η καταργούμενη οριογραμμή της παραλίας (η οποία είχε καθοριστεί με την απόφαση 372/15-01-1976 Ν.Έβρου) απεικονίζεται με κίτρινη διακεκομμένη γραμμή με κορυφές 4΄, 3΄, 2΄ και 1΄.

Η ζώνη της παραλίας έχει πλάτος 15 m σχεδόν σε όλο το μήκος της προκειμένου να εξυπηρετηθεί ο σκοπός της παρ. 2 του άρθρου 1 του Ν. 2971/2001.

Δεν υπάρχει παλαιός αιγιαλός.

Δεν εξαιρούνται οι κατασκευές (περίφραξη με συρματοπλέγματα, τοιχίο και κολώνες από σκυρόδεμα, τσιμεντοστρώσεις, κλπ) οι οποίες βρίσκονται εντός της ζώνης παραλίας.

Οι κορυφές των οριογραμμών αιγιαλού και παραλίας προσδιορίζονται από σταθερά πολυγωνομετρικά σημεία με συντεταγμένες ενταγμένες στο κρατικό δίκτυο.

Η απόφαση αυτή μαζί με την έκθεση της Επιτροπής και το τοπογραφικό διάγραμμα να δημοσιευθούν στην Εφημερίδα της Κυβερνήσεως.

Κομοτηνή, 1 Δεκεμβρίου 2009

Ο ασκών καθήκοντα Γενικού Γραμματέα
ΚΩΝΣΤΑΝΤΙΝΟΣ ΚΑΛΟΥΔΗΣ

ΕΚΘΕΣΗ
ΕΠΙΤΡΟΠΗΣ ΚΑΘΟΡΙΣΜΟΥ ΑΙΓΙΑΛΟΥ ΚΑΙ ΠΑΡΑΛΙΑΣ

(Άρθρο 3 Ν. 2971/2001)

για τον επανακαθορισμό των οριογραμμών αιγιαλού και παραλίας στην περιοχή Καλλιθέας - Νέας Χιλής του Δήμου Αλεξανδρούπολης Ν. Έβρου

Στα γραφεία της Κτηματικής Υπηρεσίας Ν. Εβρου, έπειτα από την υπ' αριθμ. 486/26.03.2008 πρόσκληση του Προϊσταμένου, συνήλθε σήμερα 31.03.2008 η επιτροπή καθορισμού ορίων αιγιαλού και παραλίας (άρθρο 3 του Ν. 2971/2001) όπως ορίστηκε από την υπ' αριθμ. 9382/11.10.2006 απόφαση Γ.Γ. Περιφέρειας Ανατολικής Μακεδονίας - Θράκης αποτελούμενη από τους:

- Λιανό Χρήστο, Προϊστάμενο της Κτηματικής Υπηρεσίας Ν. Εβρου, ως πρόεδρο,
- Κουλούκη Δημήτρη, Πολιτικό Μηχανικό, υπάλληλο της Κτηματικής Υπηρεσίας Ν. Εβρου, ως μέλος,
- Χρυσανίδη Κων/νο, Πλωτάρχη Λ.Σ., αναπληρωτή του Κεντρικού Λιμενάρχη Αλεξανδρούπολης, ως μέλος, κωλυομένου του τακτικού μέλους,
- Μικέδη - Νικολάου Πηνελόπη, Προϊσταμένη της Δ/νσης Πολεοδομίας της Νομαρχιακής Αυτοδιοίκησης Ν. Εβρου, ως μέλος,
- Πασσοπούλου - Χατζή Αλέκα, Διευθύντρια της Δ/νσης Χωροταξίας και Περιβάλλοντος της Περιφέρειας Ανατολικής Μακεδονίας και Θράκης, ως μέλος, (κληθείσα νομίμως αλλά απούσα),

με γραμματέα της επιτροπής την Δημοσχάκη Στυλιανή, υπάλληλο της Κτηματικής Υπηρεσίας Ν. Έβρου.

Η επιτροπή αφού έλαβε υπόψη:

1. την υπ' αριθμ. 372/15-01-1976 απόφαση Νομ. Εβρου (ΦΕΚ 48/τ.Δ΄/14.02.1976), με την οποία καθορίστηκαν οι οριογραμμές αιγιαλού και παραλίας στην εν λόγω περιοχή.

2. την με αρ. πρωτ. 364/06.03.2008 αίτηση του Αθανασίου Τεμπρίδη και της Αναστασίας Τασίδου με την οποία ζητείται ο επανακαθορισμός των οριογραμμών αιγιαλού και παραλίας στο τμήμα το οποίο βρίσκεται δυτικά του ρέματος 99 (διανομή Καλλιθέας - Χιλής έτους 1932) και έμπροσθεν της ιδιοκτησίας των ενδιαφερομένων, λόγω εμφιλοχώρησης σφάλματος στην αρχική χάραξη του αιγιαλού, η οποία επικυρώθηκε με την απόφαση της προηγούμενης παραγράφου.

3. το υπό κλίμακα 1:500 τοπογραφικό, υψομετρικό και κτηματολογικό διάγραμμα το οποίο συντάχθηκε τον Μάρτιο 2008 σε 1 πινακίδα από τον Δημήτρη Πρώϊο, τοπογράφο μηχανικό, ελέγχθηκε στις 31.03.2008 για την ακρίβεια της αποτύπωσης από τον Δημήτρη Κουλούκη, πολιτικό μηχανικό ΠΕ/Α΄, υπάλληλο της Κτηματικής Υπηρεσίας Ν. Έβρου και θεωρήθηκε από τον ίδιο στις 31.03.2008, σύμφωνα με τις διατάξεις του άρθου 4 του Ν. 2971/2001.

4. τις διατάξεις του Ν. 2971/2001 όπως τροποποιήθηκε και ισχύει σήμερα, καθώς και την 1089532π.ε/8205π.ε/Β0010/20.04.2005 ΚΥΑ των Υπ. Οικονομίας & Οικονομικών και ΠΕ.ΧΩ.Δ.Ε. "Στοιχεία καθορισμού αιγιαλού και παραλίας" (ΦΕΚ 595/τ.Β΄/2005).

5. τις παραγράφους 9 και 10 του άρθρου 5 του Ν. 2971/2001 σχετικά με τον επανακαθορισμό των οριογραμμών αιγιαλού και παραλίας

6. το γεγονός ότι έπειτα από την υπ' αριθμ. 372/15.01.1976 απόφαση Νομ. Εβρου (ΦΕΚ 48/Τ.Δ714.02.1976), η προβλε-

πόμενη απαλλοτρίωση της ζώνης παραλίας δεν έχει συντελεστεί μέχρι σήμερα.

7. τις υπ' αριθμ. 1250/2006 και 3686/2006 αποφάσεις του Σ.Τ.Ε.

8. την άποψη που διαμόρφωσε μετά από την επιτόπου μετάβαση της στην υπόψη περιοχή στις 31.03.2008, σχετικά με το αιτιολογημένο της αίτησης επανακαθορισμού. Η άποψη αυτή συνοψίζεται ως εξής: Ή οριογραμμή του αιγιαλού που καθορίστηκε σύμφωνα με την απόφαση της προηγούμενης παραγράφου 1, στο τμήμα της που βρίσκεται έμπροσθεν της ιδιοκτησίας των αιτούντων τον επανακαθορισμό, δεν έχει οριστεί στην στέψη του υφιστάμενου πρανούς, αλλά σε απόσταση από αυτήν και προς την ξηρά. Η απόσταση αυτή κυμαίνεται από 7 έως 25 μέτρα. Το πρανές που υπάρχει την εν λόγω θέση είναι κατακόρυφο και έχει ύψος που κυμαίνεται από 1,40 έως 3,70 μέτρα περίπου, και η μέγιστη ανάβαση των κυμάτων δεν υπερβαίνει τη στέψη του πρανούς. Η από 10.07.1975 έκθεση της επιτροπής, η οποία προέβη στον αρχικό καθορισμό, δεν αιτιολογεί την χάραξη της γραμμής αιγιαλού στη θέση αυτή. Κατά συνέπεια, η αίτηση για επανακαθορισμό είναι δικαιολογημένη και πρέπει να εξεταστεί από την επιτροπή".

9. η γεωμορφολογία του εδάφους η οποία παρουσιάζει τα εξής στοιχεία:

- η ακτή είναι αμμώδης, ενώ ο πυθμένας κατά τμήματα βραχώδης.
- σε ολόκληρο σχεδόν το τμήμα της ακτής στο οποίο ζητείται ο επανακαθορισμός υπάρχει κατακόρυφο γαιώδες πρανές.

10. τη μορφολογία του πυθμένα της θάλασσας ο οποίος παρουσιάζει ομαλή κλίση της τάξης του 1,6%, ενώ η ισοβαθής των 10 m βρίσκεται σε απόσταση εννιακοσίων εννενήντα μέτρων περίπου από την ακτή. Το ανάπτυγμα πελάγους προς Ν - ΝΔ είναι σχετικά μικρό, της τάξης των 40 χιλιομέτρων (Νήσος Σαμοθράκη). Η μικρή κλίση του πυθμένα και τα μικρά βάθη έχουν ως αποτέλεσμα τη θραύση του κύματος (άρα την εκτόνωση της ενέργειας του) σε μεγάλη απόσταση από την ακτογραμμή, και κατά συνέπεια η επίδραση του κύματος στην ακτή είναι σχετικά μικρή. Τα παραπάνω στοιχεία προέκυψαν μακροσκοπικά από την αυτοψία, από τους αντίστοιχους χάρτες της Γ.Υ.Σ. κλίμακας 1:50.000 και από τον υπ' αριθμ. 3221 χάρτη της Υδρογραφικής Υπηρεσίας του Πολεμικού Ναυτικού (έκδοση 2003) κλίμακας 1:85.000.

10. το ότι η ακτή προσβάλλεται από νότιους - νοτιοανατολικούς ανέμους έως ισχυρής έντασης, ενώ οι επικρατούντες άνεμοι είναι βορειοανατολικοί και βόρειοι έως ισχυρής έντασης.

11. το γεγονός ότι δεν υπάρχει άμεση γειτνίαση με προστατευόμενες περιοχές ή ευαίσθητα οικοσυστήματα.

12. το ότι η εν λόγω περιοχή ανήκει στην περιοχή 1α (περιοχή παραθεριστικής κατοικίας, τουρισμού - αναψυχής) της Ζώνης Οικιστικού Ελέγχου του Δήμου Αλεξανδρούπολης (ΦΕΚ 492/Δ/14.06.2002).

13. την υπ' αριθμ. 3973/20.09.2005 απόφαση ΔΙ.ΠΕ.ΧΩ. της Περιφέρειας Ανατολικής Μακεδονίας - Θράκης (ΦΕΚ 1123/τ.Δ/14.10.2005) με την οποία επικυρώθηκαν οι οριογραμμές του ρέματος του 4ου χλμ Ε.Ο. Αλεξ/πολης - Κομοτηνής.

14. το γεγονός ότι δεν υπάρχουν ενδείξεις για ύπαρξη παλαιού αιγιαλού.

15. το οτι στην υπόψη περιοχή δεν υφίσταται Κτηματολόγιο. αποφασίζει:

Καθορίζει επί του παραπάνω τοπογραφικού διαγράμματος:

α) την οριογραμμή του αιγιαλού με κόκκινη συνεχή πολυγωνική γραμμή με κορυφές 4, Α1, Α2, Α3, Α4, Α5, Α6, Α7, σε αντικατάσταση του τμήματος 4, 3, 2, 1 του προηγούμενου καθορισμού (απόφαση 372/15.01.1976 Νομ. Έβρου).

β) την οριογραμμή της παραλίας με κίτρινη συνεχή πολυγωνική γραμμή με κορυφές 4΄, Π1, Π2, Π3, Π4, Π5, Π6, Π7, Π8, σε αντικατάσταση του τμήματος 4΄, 3΄, 2΄, 1΄ του προηγούμενου καθορισμού (απόφαση 372/15.01.1976 Νομ. Εβρου), προκειμένου να εξυπηρετηθεί ο σκοπός της παρ. 2 του άρθρου 1 του Ν. 2971/2001.

Αποφαίνεται ότι δεν υπάρχει παλαιός αιγιαλός, διότι η μετατόπιση της οριογραμμής του αιγιαλού του παρόντος επανακαθορισμού προς την κατεύθυνση της θάλασσας (σε σχέση με τον αρχικό καθορισμό), δεν οφείλεται σε μετατόπιση της ακτογραμμής προς τη θάλασσα, αλλά σε σφάλμα του αρχικού καθορισμού.

Οι κορυφές των οριογραμμών εξασφαλίζονται με σταθερά πολυγωνομετρικά σημεία ενταγμένα στο τριγωνομετρικό δίκτυο της χώρας και οι συντεταγμένες τους αναγράφονται σε πίνακα επί του διαγράμματος.

Εντός της ζώνης παραλίας υπάρχουν κατασκευές (περιφράξεις, τσιμεντοστρώσεις, κλπ) οι οποίες δεν εξαιρούνται.

Κατά τα λοιπά ισχύει ο καθορισμός των οριογραμμών αιγιαλού και παραλίας που επικυρώθηκε/με την υπ' αριθμ. 372/15.01.1976 απόφαση Νομ. Εβρου (ΦΕΚ 48/ τ.Δ΄/14.02.1976).

Ο Πρόεδρος
ΧΡΗΣΤΟΣ ΛΙΑΝΟΣ

Τα Μέλη
ΔΗΜΗΤΡΗΣ ΚΟΥΛΟΥΚΗΣ, ΚΩΝ/ΝΟΣ ΧΡΥΣΑΝΙΔΗΣ,
ΠΗΝΕΛΟΠΗ ΜΙΚΕΔΗ - ΝΙΚΟΛΑΟΥ,
ΑΛΕΚΑ ΠΑΣΣΟΠΟΥΛΟΥ - ΧΑΤΖΗ

ΕΘΝΙΚΟ ΤΥΠΟΓΡΑΦΕΙΟ
Για τεχνικούς λόγους στο σχεδιάγραμμα, έγινε σμίκρυνση, κατά ποσοστό 39%

ΕΙΚΑΖΟΜΕΝΟΣ ΙΔΙΟΚΤΗΤΗΣ
ΤΑΤΣΗΣ ΕΥΑΓΓΕΛΟΣ

ΕΙΚΑΖΟΜΕΝΟΣ ΙΔΙΟΚΤΗΤΗΣ
ΧΑΜΠΟΥΡΗΣ ΑΓΓΕΛΟΣ

ΕΙΚΑΖΟΜΕΝΟΣ ΙΔΙΟΚΤΗΤΗΣ
ΜΑΣΚΑΛΕΡΗΣ ΧΡΗΣΤΟΣ

ΤΟ ΑΝΑΦΕΡΟΜΕΝΟ ΕΥΡΟΣ ΚΑΤΑΛΗΨΗΣ ΤΩΝ 6,50 μ ΤΟΥ ΕΡΓΟΥ ΑΝΤΛΗΘΗΚΕ ΑΠΟ ΤΑ ΣΤΟΙΧΕΙ[Α] ΤΗΣ ΣΧΕΤΙΚΗΣ ΜΕΛΕΤΗΣ

ΕΙΚΑΖΟΜΕΝΟΣ ΙΔΙΟΚΤΗΤΗΣ
ΕΜΑΝΝΟΥΗΛ ΜΙΧΑΗΛ

ΕΙΚΑΖΟΜΕΝΟΣ ΙΔΙΟΚΤΗΤΗΣ
ΣΤΑΦΥΛΙΔΗΣ ΣΑΜΨΩΝ

ΕΙΚΑΖΟΜΕΝΟΣ ΙΔΙΟΚΤΗΤΗΣ
ΤΕΜΠΡΙΔΗΣ ΑΘΑΝΑΣΙΟΣ
κ
ΤΑΡΙΔΟΥ ΑΝΑΣΤΑΣΙΑ

ασφαλτος

χωματοδρομος

τσιμεντο

αμμουδια

ΚΑΘΟΡΙΣΜΕΝΕΣ ΟΡΙΟΓΡΑΜΜΕΣ ΑΙΓΙΑΛΟΥ ΚΑΙ ΠΑΡΑΛΙΑΣ
ΑΠΟΦ. ΝΟΜΑΡΧΗ ΕΒΡΟΥ
372/15.01.1976
ΦΕΚ 48/Δ/14.02.1976

ΟΡΙΟΓΡΑΜΜΗ ΠΑΡΑΛΙΑΣ

ΟΡΙΟΓΡΑΜΜΗ ΑΙΓΙΑΛΟΥ

Ηφρυδι=5.82
Ηποδι =1.42

Ηφρυδι=5.91
Ηποδι =1.37

Ηφρυδι=5.60
Ηποδι =1.66

Ηφρυδι=3.97
Ηποδι =1.11

Ηφρυδι=2.87
Ηποδι =1.43

ΘΡΑΚΙΚΟ ΠΕΛΑΓΟΣ


ΘΡΑΚΙΚΟ ΠΕΛΑΓΟΣ

βραχωδης εκταση σχετικα επιπεδη

ΘΡΑΚΙΚΟ ΠΕΛΑΓΟΣ

4523550
4523500
4523450
4523400
4523350

652250
652300
652350
652400
652450

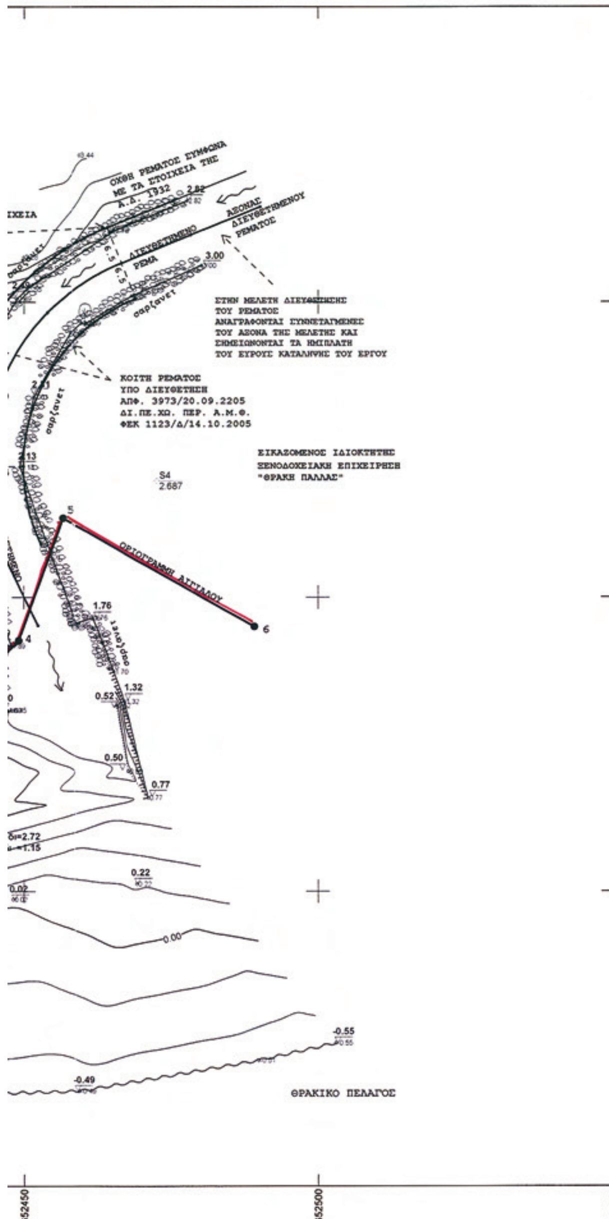

ΥΠΟΜΝΗΜΑ

ΤΟΠΟΓΡΑΦΙΚΟ ΔΙΑΓΡΑΜΜΑ
ΕΠΕΝΑΚΑΘΟΡΙΣΜΟΥ ΤΜΗΜΑΤΟΣ ΟΡΙΟΓΡΑΜΜΩΝ ΑΙΓΙΑΛΟΥ ΚΑΙ ΠΑΡΑΛΙΑΣ

Α. ΟΡΙΖΟΝΤΙΟΓΡΑΦΙΚΗ – ΥΨΟΜΕΤΡΙΚΗ ΑΦΕΤΗΡΙΑ
ΤΑ ΤΡΙΓΩΝΟΜΕΤΡΙΚΑ ΤΗΣ Γ.Υ.Σ. : «ΔΡΑΓΑΝΑ» κ «ΚΩΝΟΣ».

ΤΡΙΓΩΝΟΜΕΤΡΙΚΟ	Χ	Ψ	Η
ΔΡΑΓΑΝΑ	651272.15	4523456,15	10.62
ΚΩΝΟΣ	651735.27	4526442.40	207.59

Β. ΣΥΜΒΟΛΙΣΜΟΙ

	ΟΡΙΟΓΡΑΜΜΗ ΕΠΑΝΑΚΑΘΟΡΙΣΜΟΥ ΑΙΓΙΑΛΟΥ ΚΟΚΚΙΝΗ ΣΥΝΕΧΗΣ		ΟΡΙΟΓΡΑΜΜΗ ΕΠΑΝΑΚΑΘΟΡΙΣΜΟΥ ΠΑΡΑΛΙΑΣ ΚΙΤΡΙΝΗ ΣΥΝΕΧΗΣ
	ΟΡΙΟΓΡΑΜΜΗ ΠΑΛΑΙΟΥ ΑΙΓΙΑΛΟΥ ΜΠΛΕ ΣΥΝΕΧΗΣ		ΚΑΘΟΡΙΣΜΕΝΗ ΟΡΙΟΓΡΑΜΜΗ ΑΙΓΙΑΛΟΥ ΚΟΚΚΙΝΗ ΔΙΑΚΕΚΟΜΜΕΝΗ
	ΚΑΘΟΡΙΣΜΕΝΗ ΟΡΙΟΓΡΑΜΜΗ ΠΑΡΑΛΙΑΣ ΚΙΤΡΙΝΗ ΔΙΑΚΕΚΟΜΜΕΝΗ		ΠΕΡΙΦΡΑΞΗ ΜΕ ΤΟΙΧΙΟ
	ΣΤΥΛΟΣ ΔΕΗ		ΚΤΙΣΜΑ
	ΣΤΥΛΟΣ ΟΤΕ		ΦΡΥΔΙ ΠΡΑΝΟΥΣ
	ΕΛΙΑ		ΠΟΔΙ ΠΡΑΝΟΥΣ
	ΔΕΝΔΡΑ ΔΙΑΦΟΡΑ		ΑΚΤΟΓΡΑΜΜΗ
	ΔΕΝΔΡΑ ΚΩΝΟΦΟΡΑ		ΦΩΤΙΣΤΙΚΑ
	ΘΑΜΝΟΙ		ΣΥΡΜΑΤΟΠΕΡΙΦΡΑΞΗ
	ΚΑΛΑΜΙΕΣ		ΟΡΙΟ ΚΑΛΛΙΕΡΓΙΑΣ
	ΟΡΙΟΓΡΑΜΜΗ ΕΥΡΟΥΣ ΚΑΤΑΛΗΨΗΣ ΔΙΕΥΘΕΤΗΣΗΣ ΡΕΜΑΤΟΣ ΣΥΜΦΩΝΑ ΜΕ ΤΗΝ ΕΓΚΕΚΡΙΜΕΝΗ ΜΕΛΕΤΗ ΠΡΑΣΙΝΗ ΣΥΝΕΧΗΣ		

ΘΕΩΡΗΘΗΚΕ ΑΛΕΞ/ΠΟΛΗ 26/10/2009
ΔΗΜΗΤΡΗΣ ΚΟΥΛΟΥΚΗΣ
Πολιτικός Μηχανικός

Γ. ΠΙΝΑΚΕΣ ΣΥΝΤΕΤΑΓΜΕΝΩΝ

ΣΥΝΤΕΤΑΓΜΕΝΕΣ ΚΟΡΥΦΩΝ ΤΜΗΜΑΤΟΣ ΚΑΘΟΡΙΣΜΕΝΗΣ ΟΡΙΟΓΡΑΜΜΗΣ ΑΙΓΙΑΛΟΥ
ΑΠΟΦ. ΝΟΜΑΡΧΗ ΕΒΡΟΥ 372/15.01.1976 ΓΕΚ 48/Δ/14.02.1976
ΕΓΣΑ 87

ΚΟΡΥΦΗ	Χ	Ψ	ΚΟΡΥΦΗ	Χ	Ψ
1	652335,62	4523462,76	2	652392,77	4523447,32
3	652431,97	4523434,93	4	652449,16	4523442,60
5	652456,66	4523463,38	6	652489,16	4523445,03

ΣΥΝΤΕΤΑΓΜΕΝΕΣ ΚΟΡΥΦΩΝ ΤΜΗΜΑΤΟΣ ΚΑΘΟΡΙΣΜΕΝΗΣ ΟΡΙΟΓΡΑΜΜΗΣ ΠΑΡΑΛΙΑΣ
ΑΠΟΦ. ΝΟΜΑΡΧΗ ΕΒΡΟΥ 372/15.01.1976 ΓΕΚ 48/Δ/14.02.1976
ΕΓΣΑ 87

ΚΟΡΥΦΗ	Χ	Ψ	ΚΟΡΥΦΗ	Χ	Ψ
1'	652337,05	4523468,70	2'	652393,90	4523451,05
3'	652431,91	4523438,09	4'	652436,99	4523437,17

Ο ΚΑΘΟΡΙΣΜΟΣ ΟΡΙΟΓΡΑΜΜΩΝ ΑΙΓΙΑΛΟΥ ΚΑΙ ΠΑΡΑΛΙΑΣ ΜΕ ΤΗΝ ΑΠΟΦ. ΝΟΜΑΡΧΗ ΕΒΡΟΥ 372/15.01.1976 ΦΕΚ 48/Δ/14.02.1976 ΣΤΕΡΕΙΤΑΙ ΟΡΘΟΓΩΝΙΩΝ ΣΥΝΤΕΤΑΓΜΕΝΩΝ ΤΩΝ ΚΟΡΥΦΩΝ ΤΩΝ ΠΑΡΑΠΑΝΩ ΟΡΙΟΓΡΑΜΜΩΝ. ΟΙ ΑΝΑΦΕΡΟΜΕΝΕΣ ΣΤΟ ΠΑΡΟΝ ΤΟΠΟΓΡΑΦΙΚΟ ΔΙΑΓΡΑΜΜΑ , ΣΥΝΤΕΤΑΓΜΕΝΕΣ ΤΩΝ ΚΟΡΥΦΩΝ ΑΙΓΙΑΛΟΥ ΚΑΙ ΠΑΡΑΛΙΑΣ , ΥΠΟΛΟΓΙΣΤΗΚΑΝ ΣΥΜΦΩΝΑ ΜΕ ΤΙΣ ΟΔΗΓΙΕΣ ΤΗΣ ΚΤΗΜΑΤΙΚΗΣ ΥΠΗΡΕΣΙΑΣ Ν. ΕΒΡΟΥ.

ΣΥΝΤΕΤΑΓΜΕΝΕΣ ΚΟΡΥΦΩΝ ΕΠΑΝΑΚΑΘΟΡΙΣΜΟΥ ΤΜΗΜΑΤΟΣ ΟΡΙΟΓΡΑΜΜΗΣ ΑΙΓΙΑΛΟΥ
ΕΓΣΑ 87

ΚΟΡΥΦΗ	Χ	Ψ	ΚΟΡΥΦΗ	Χ	Ψ
4	652449.160	4523442.600	Α4	652368.288	4523432.975
Α1	652418.187	4523411.822	Α5	652355.069	4523443.803
Α2	652392.922	4523420.734	Α6	652342.962	4523450.827
Α3	652381.837	4523426.012	Α7	652335.620	4523454.899


ΣΥΝΤΕΤΑΓΜΕΝΕΣ ΚΟΡΥΦΩΝ ΕΠΑΝΑΚΑΘΟΡΙΣΜΟΥ ΤΜΗΜΑΤΟΣ ΟΡΙΟΓΡΑΜΜΗΣ ΠΑΡΑΛΙΑΣ
ΕΓΣΑ 87

ΚΟΡΥΦΗ	Χ	Ψ	ΚΟΡΥΦΗ	Χ	Ψ
4'	652436.990	4523437.170	Π5	652376.561	4523445.588
Π1	652427.725	4523427.965	Π6	652363.640	4523456.172
Π2	652413.949	4523429.219	Π7	652350.364	4523463.874
Π3	652398.736	4523434.579	Π8	652335.620	4523472.052
Π4	652388.491	4523439.457			

Ο ΣΥΝΤΑΞΑΣ
ΑΛΕΞ/ΠΟΛΗ ΑΠΡ. 2008

ΔΗΜΗΤΡΗΣ Κ. ΠΡΩΙΟΣ
ΤΟΠΟΓΡΑΦΟΣ ΜΗΧΑΝΙΚΟΣ
ΜΕΛΟΣ Τ.Ε.Ε. ΑΡ. 47324 - ΑΦΜ 041464333
ΙΩΝΟΣ ΔΡΑΓΟΥΜΗ 2 - ΤΗΛ. 2551029626
68100 ΑΛΕΞΑΝΔΡΟΥΠΟΛΗ
ΔΟΥ ΑΛΕΞΑΝΔΡΟΥΠΟΛΗΣ

ΕΛΕΓΧΘΗΚΕ
ΑΛΕΞΑΝΔΡΟΥΠΟΛΗ 26 / 10 /2009
Για την ακρίβεια της αποτύπωσης
ΔΗΜΗΤΡΗΣ ΚΟΥΛΟΥΚΗΣ
Πολιτικός Μηχανικός

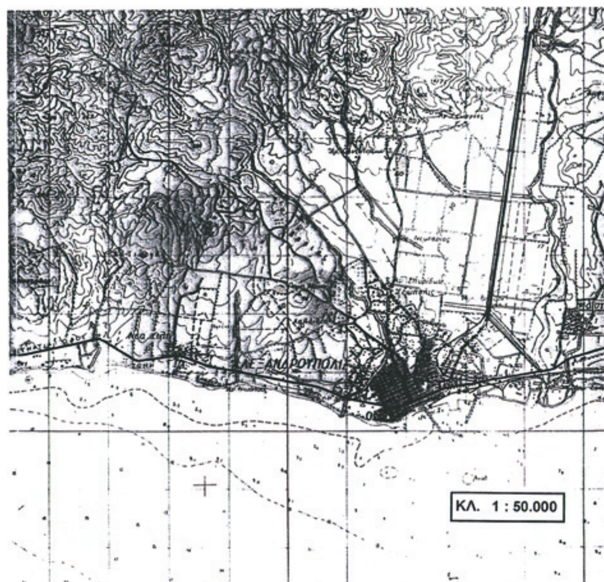

ΥΠΟΜΝΗΜΑ ΕΠΙΤΡΟΠΗΣ

1. ΤΟ ΠΑΡΟΝ ΤΟΠΟΓΡΑΦΙΚΟ ΣΥΝΟΔΕΥΕΙ ΤΗΝ ΑΠΟ 31/03/2008 ΕΚΘΕΣΗ ΤΗΣ ΕΠΙΤΡΟΠΗΣ ΚΑΘΟΡΙΣΜΟΥ ΤΩΝ ΟΡΙΩΝ ΤΟΥ ΑΙΓΙΑΛΟΥ ΚΑΙ ΠΑΡΑΛΙΑΣ ΤΟΥ ΑΡΘΡΟΥ 2 ΤΟΥ Ν. 2971/2001
2. ΚΑΘΟΡΙΖΕΤΑΙ **ΟΡΙΟΓΡΑΜΜΗ ΑΙΓΙΑΛΟΥ** (4.Α1.Α2.Α3.Α4.Α5.Α6.Α7) : ________ **ΚΟΚΚΙΝΗ ΓΡΑΜΜΗ**
3. ΚΑΘΟΡΙΖΕΤΑΙ **ΟΡΙΟΓΡΑΜΜΗ ΠΑΡΑΛΙΑΣ** (4'.Π1.Π2.Π3.Π4.Π5.Π6.Π7.Π8) : ________ **ΚΙΤΡΙΝΗ ΓΡΑΜΜΗ**
4. ΟΙ ΚΟΡΥΦΕΣ ΤΩΝ ΟΡΙΟΓΡΑΜΜΩΝ ΑΙΓΙΑΛΟΥ ΚΑΙ ΠΑΡΑΛΙΑΣ ΠΡΟΣΔΙΟΡΙΖΟΝΤΑΙ ΑΠΟ ΣΤΑΘΕΡΑ ΠΟΛΥΓΩΝΟΜΕΤΡΙΚΑ ΣΗΜΕΙΑ ΜΕ ΣΥΝΤΕΤΑΓΜΕΝΕΣ ΕΝΤΑΓΜΕΝΕΣ ΣΤΟ ΕΘΝΙΚΟ ΔΙΚΤΥΟ.
5. ΟΙ ΣΥΝΤΕΤΑΓΜΕΝΕΣ ΤΩΝ ΚΟΡΥΦΩΝ ΤΩΝ ΟΡΙΟΓΡΑΜΜΩΝ ΑΙΓΙΑΛΟΥ ΚΑΙ ΠΑΡΑΛΙΑΣ ΑΝΑΓΡΑΦΟΝΤΑΙ ΣΕ ΜΟΡΦΗ ΠΙΝΑΚΑ ΠΑΡΑΠΑΝΩ.
6. ΚΑΘΟΡΙΖΕΤΑΙ ΖΩΝΗ ΠΑΡΑΛΙΑΣ
   ΜΕΤΑΒΛΗΤΟΥ ΠΛΑΤΟΥΣ ΓΙΑ ΤΗΝ ΔΙΑΔΡΟΜΗ 4'.Π1.Π2
   ΚΑΙ
   ΣΤΑΘΕΡΟΥ ΠΛΑΤΟΥΣ 15.00 μ. (ΔΕΚΑ ΠΕΝΤΕ ΜΕΤΡΩΝ) ΓΙΑ ΤΗΝ ΔΙΑΔΡΟΜΗ Π2.Π3.Π4.Π5.Π6.Π7.Π8
   ΓΙΑ ΤΗΝ ΕΞΥΠΗΡΕΤΗΣΗ ΤΩΝ ΣΚΟΠΩΝ ΤΟΥ ΑΡΘΡΟΥ 1 ΠΑΡ. 2 ΤΟΥ Ν. 2971/2001,
   ΕΝΤΟΣ ΤΗΣ ΟΠΟΙΑΣ **ΥΦΙΣΤΑΝΤΑΙ ΠΕΡΙΦΡΑΞΕΙΣ ΚΑΙ ΤΜΗΜΑΤΙΚΕΣ ΤΣΙΜΕΝΤΟΣΤΡΩΣΕΙΣ**
   ΚΑΙ ΔΕΝ ΥΦΙΣΤΑΝΤΑΙ ΚΤΙΡΙΑ.

Η ΕΠΙΤΡΟΠΗ

Ο ΠΡΟΕΔΡΟΣ	ΤΑ ΜΕΛΗ
...ιανος Χρηστος Εφοριακός ΠΕ/Α	ΔΗΜΗΤΡΗΣ ΚΟΥΛΟΥΚΗΣ Πολιτικός Μηχανικός
	....
	....
	....
	....

ΚΤΗΜΑΤΟΓΡΑΦΙΚΟ - ΥΨΟΜΕΤΡΙΚΟ ΔΙΑΓΡΑΜΜΑ
ΕΠΑΝΑΚΑΘΟΡΙΣΜΟΥ
ΤΜΗΜΑΤΟΣ ΟΡΙΟΓΡΑΜΜΩΝ ΑΙΓΙΑΛΟΥ κ ΠΑΡΑΛΙΑΣ

ΟΠΩΣ ΑΥΤΕΣ ΚΑΘΟΡΙΣΤΗΚΑΝ
ΜΕ ΤΗΝ ΑΠΟΦ. ΝΟΜΑΡΧΗ ΕΒΡΟΥ 372/15.01.1976 ΦΕΚ 48/Δ/14.02.1976

ΠΕΡΙΟΧΗ	ΠΑΡΑΛΙΑ ΔΥΤΙΚΑ ΤΗΣ ΠΟΛΗΣ ΤΗΣ ΑΛΕΞΑΝΔΡΟΥΠΟΛΗΣ ΚΑΙ ΔΥΤΙΚΑ ΤΗΣ ΞΕΝΟΔΟΧΕΙΑΚΗΣ ΜΟΝΑΔΑΣ «ΘΡΑΚΗ ΠΑΛΛΑΣ»
ΕΝΔΙΑΦΕΡΟΜΕΝΟΙ	ΤΕΜΠΡΙΔΗΣ ΑΘΑΝΑΣΙΟΣ κ ΤΑΣΙΔΟΥ ΑΝΑΣΤΑΣΙΑ
ΔΗΜΟΣ	ΑΛΕΞΑΝΔΡΟΥΠΟΛΗΣ
ΕΠΑΡΧΙΑ	ΑΛΕΞ/ΠΟΛΗΣ
ΝΟΜΑΡΧΙΑ	Ν.Α. ΡΟΔΟΠΗΣ - ΕΒΡΟΥ Ν.Δ. ΕΒΡΟΥ
ΑΡΜΟΔΙΑ ΟΙΚ. ΕΦΟΡΙΑ	ΑΛΕΞ/ΠΟΛΗΣ

ΚΛΙΜΑΚΑ 1 : 500
ΙΣΟΫΨΕΙΣ ΑΝΑ 0.20 μ

ΔΙΑΝΟΜΗ ΠΙΝΑΚΙΔΩΝ

1

ΟΚΤΩΒΡΙΟΣ 2009
ο συντάξας

ΔΗΜΗΤΡΗΣ Κ. ΠΡΩΙΟΣ
ΤΟΠΟΓΡΑΦΟΣ ΜΗΧΑΝΙΚΟΣ
ΜΕΛΟΣ Τ.Ε.Ε. ΑΡ. 47324 - ΑΦΜ 041464333
ΙΩΝΟΣ ΔΡΑΓΟΥΜΗ 2 - ΤΗΛ. 2551029626
68100 ΑΛΕΞΑΝΔΡΟΥΠΟΛΗ
ΔΟΥ ΑΛΕΞΑΝΔΡΟΥΠΟΛΗΣ

Αριθμ. οικ. 27766/2155 (2)

Επικύρωση καθορισμού οριογραμμών τμημάτων κοίτης ποταμού Μαΐστρου στις θέσεις του τεχνικού ΤΕ06 και του τεχνικού ΤΕ014, στο Ν. Έβρου.

Ο ΓΕΝΙΚΟΣ ΓΡΑΜΜΑΤΕΑΣ
ΠΕΡΙΦΕΡΕΙΑΣ ΑΝΑΤΟΛΙΚΗΣ – ΜΑΚΕΔΟΝΙΑΣ ΘΡΑΚΗΣ

Έχοντας υπόψη:

1. Τις διατάξεις του άρθρου 5 του ν. 3010/02 (ΦΕΚ 91/Α) «Εναρμόνιση του Ν. 1650/1986 με τις Οδηγίες 97/11 Ε.Ε. και 96/61 Ε.Ε., διαδικασία οριοθέτησης και ρυθμίσεις θεμάτων για τα υδατορέματα και άλλες διατάξεις».

2. Την υπ' αριθμ. 3046/304/89 (ΦΕΚ 59Δ/3.2.89) απόφαση του Αναπληρωτή Υπουργού Περιβάλλοντος Χωροταξίας και Δημοσίων Έργων, «Κτιριοδομικός Κανονισμός» και ειδικότερα τις διατάξεις του άρθρου 6 αυτού, σχετικά με τη δόμηση κοντά σε ρέματα, όπως ισχύει σήμερα.

3. Τις διατάξεις του ν. 2853/16.7.1922 (ΦΕΚ Α΄ 116) «Περί υδραυλικών εν γένει έργων και αστυνομεύσεως των Δημοσίων Υδάτων», όπως αυτές τροποποιήθηκαν με τις αντίστοιχες του ν.δ. 10/29.12.1923 και κωδικοποιήθηκαν από τις διατάξεις του π.δ. 18/21.3.1924.

4. Την αριθμ. 2439/16-04-2009 (ΦΕΚ 839Β΄/06-05-2009) Απόφαση του Γενικού Γραμματέα Περιφέρειας Α.Μ.-Θ. «Εξουσιοδότηση προς υπογραφή «Με εντολή Γενικού Γραμματέα» αποφάσεων, εγγράφων και άλλων πράξεων στον Γενικό Διευθυντή, στους Προϊσταμένους Διευθύνσεων, Τμημάτων και Γραφείων των Υπηρεσιών της Περιφέρειας Ανατολικής Μακεδονίας και Θράκης».

5. Το υπ' αριθμ. Η-5023/07-08-2009 (α.π. ΔΙ.ΠΕ.ΧΩ. 4751/12-08-2009) έγγραφο της Δ/νσης Τεχνικών Υπηρεσιών Ν. Έβρου, με το οποίο κατατέθηκαν στην Υπηρεσία μας οι ελεγμένες και θεωρημένες μελέτες από τη Δ/νση Τεχνικών Υπηρεσιών Ν. Έβρου για την οριοθέτηση των τμημάτων του ποταμού Μαΐστρου στις θέσεις του τεχνικού ΤΕ06 και του τεχνικού ΤΕ014, στο Ν. Έβρου.

6. Το υπ' αριθμ. 75625/05-10-2009 (α.π. ΔΙ.ΠΕ.ΧΩ. 16496/764/07-10-2009) έγγραφο της Τεχνικής Υπηρεσίας, όπου επισυνάπτεται το απόσπασμα από το 12^{ο} Πρακτικό της υπ' αριθμ. 438/2009 συνεδρίασης του Δημοτικού Συμβουλίου Αλεξανδρούπολης, στο οποίο περιλαμβάνεται η απόφαση με την οποία το ΔΣ αποφασίζει κατά πλειοψηφία ότι εγκρίνει τον καθορισμό των οριογραμμών μερικής οριοθέτησης κοίτης ρέματος Μαΐστρου στο Τεχνικό ΤΕ 14 και στο Τεχνικό ΤΕ 06, στο Ν. Έβρου.

7. Τις Μελέτες για τη μερική οριοθέτηση κοίτης ρέματος Μαΐστρου στο Τεχνικό ΤΕ 14 και στο Τεχνικό ΤΕ 06, στο Ν. Έβρου, καθώς και τις οριζοντιογραφίες που την συνοδεύουν, όπως ελέγχθηκαν και θεωρήθηκαν από τη Δ/νση Τεχνικών Υπηρεσιών του Νομαρχιακού Διαμερίσματος Έβρου, ως προς τον καθορισμό των οριογραμμών του ρέματος και από τα οποία προκύπτει ότι οι προτεινόμενες οριογραμμές ανταποκρίνονται σε πλημμυρική παροχή για περίοδο επαναφοράς Τ=100 έτη, αποφασίζουμε:

Επικυρώνουμε τις καθορισθείσες οριογραμμές για τη μερική οριοθέτηση κοίτης ρέματος Μαΐστρου στο Τεχνικό ΤΕ 14 και στο Τεχνικό ΤΕ 06, στο Ν. Έβρου, σε συνολικό μήκος 600 περίπου μέτρων για το κάθε ένα από τα δύο (2) ανωτέρω τεχνικά (ανάντη και κατάντη του άξονα της σιδηροδρομικής γέφυρας, όπως αποτυπώνονται στις οριζοντιογραφίες των περιοχών οριοθέτησης (Αριθμοί Σχεδίου: 44713FOR100_01A για το τεχνικό ΤΕ 06 και 44713FOR100_02A για το τεχνικό ΤΕ 14), κλίμακας 1:500 της ΜΕΘΟΔΟΣ ΤΕΧΝΙΚΗ Α.Ε. ΣΥΜΒΟΥΛΟΙ ΜΗΧΑΝΙΚΟΙ και σύμφωνα με τις Μελέτες Οριοθέτησης που κατατέθηκαν στην Υπηρεσία μας, όπως αυτές ελέγχθηκαν και θεωρήθηκαν από τη Δ/νση Τεχνικών Υπηρεσιών του Νομαρχιακού Διαμερίσματος Έβρου.

Από τις μελέτες οριοθέτησης προκύπτουν εργασίες διευθέτησης της κοίτης.

Από τις διατάξεις της παρούσας δεν προκύπτουν δαπάνες οι οποίες να βαρύνουν τον κρατικό προϋπολογισμό.

Η ισχύς της παρούσας αρχίζει από την ανωτέρω δημοσίευση.


Η απόφαση αυτή, μαζί με τα συνημμένα διαγράμματα, να δημοσιευθεί στην Εφημερίδα της Κυβερνήσεως.


Κομοτηνή, 4 Δεκεμβρίου 2009

Με εντολή Γενικού Γραμματέα
Η Προϊσταμένη Δ/νσης
ΑΛΕΞΑΝΔΡΑ ΠΑΣΣΟΠΟΥΛΟΥ

ΕΘΝΙΚΟ ΤΥΠΟΓΡΑΦΕΙΟ
Για τεχνικούς λόγους στο σχεδιάγραμμα,
έγινε σμίκρυνση, κατά ποσοστό 39%

ΧΩΜΑΤΟΔΡΟΜΟΣ
ΤΟΠΙΚΗ ΟΔΟΣ
ΣΙΔΗΡΟΔΡΟΜΙΚΗ ΓΡΑΜΜΗ
ΚΟΙΤΗ ΡΕΜΑΤΟΣ ΕΙΡΗΝΗΣ
Τελικό εκβολής
R=20.00
Δ01 Δ02 Δ03 Δ04 Δ05
4525900 4525850 4525800 4525750 4525700
659950 660000 660050 660100 660150 660200

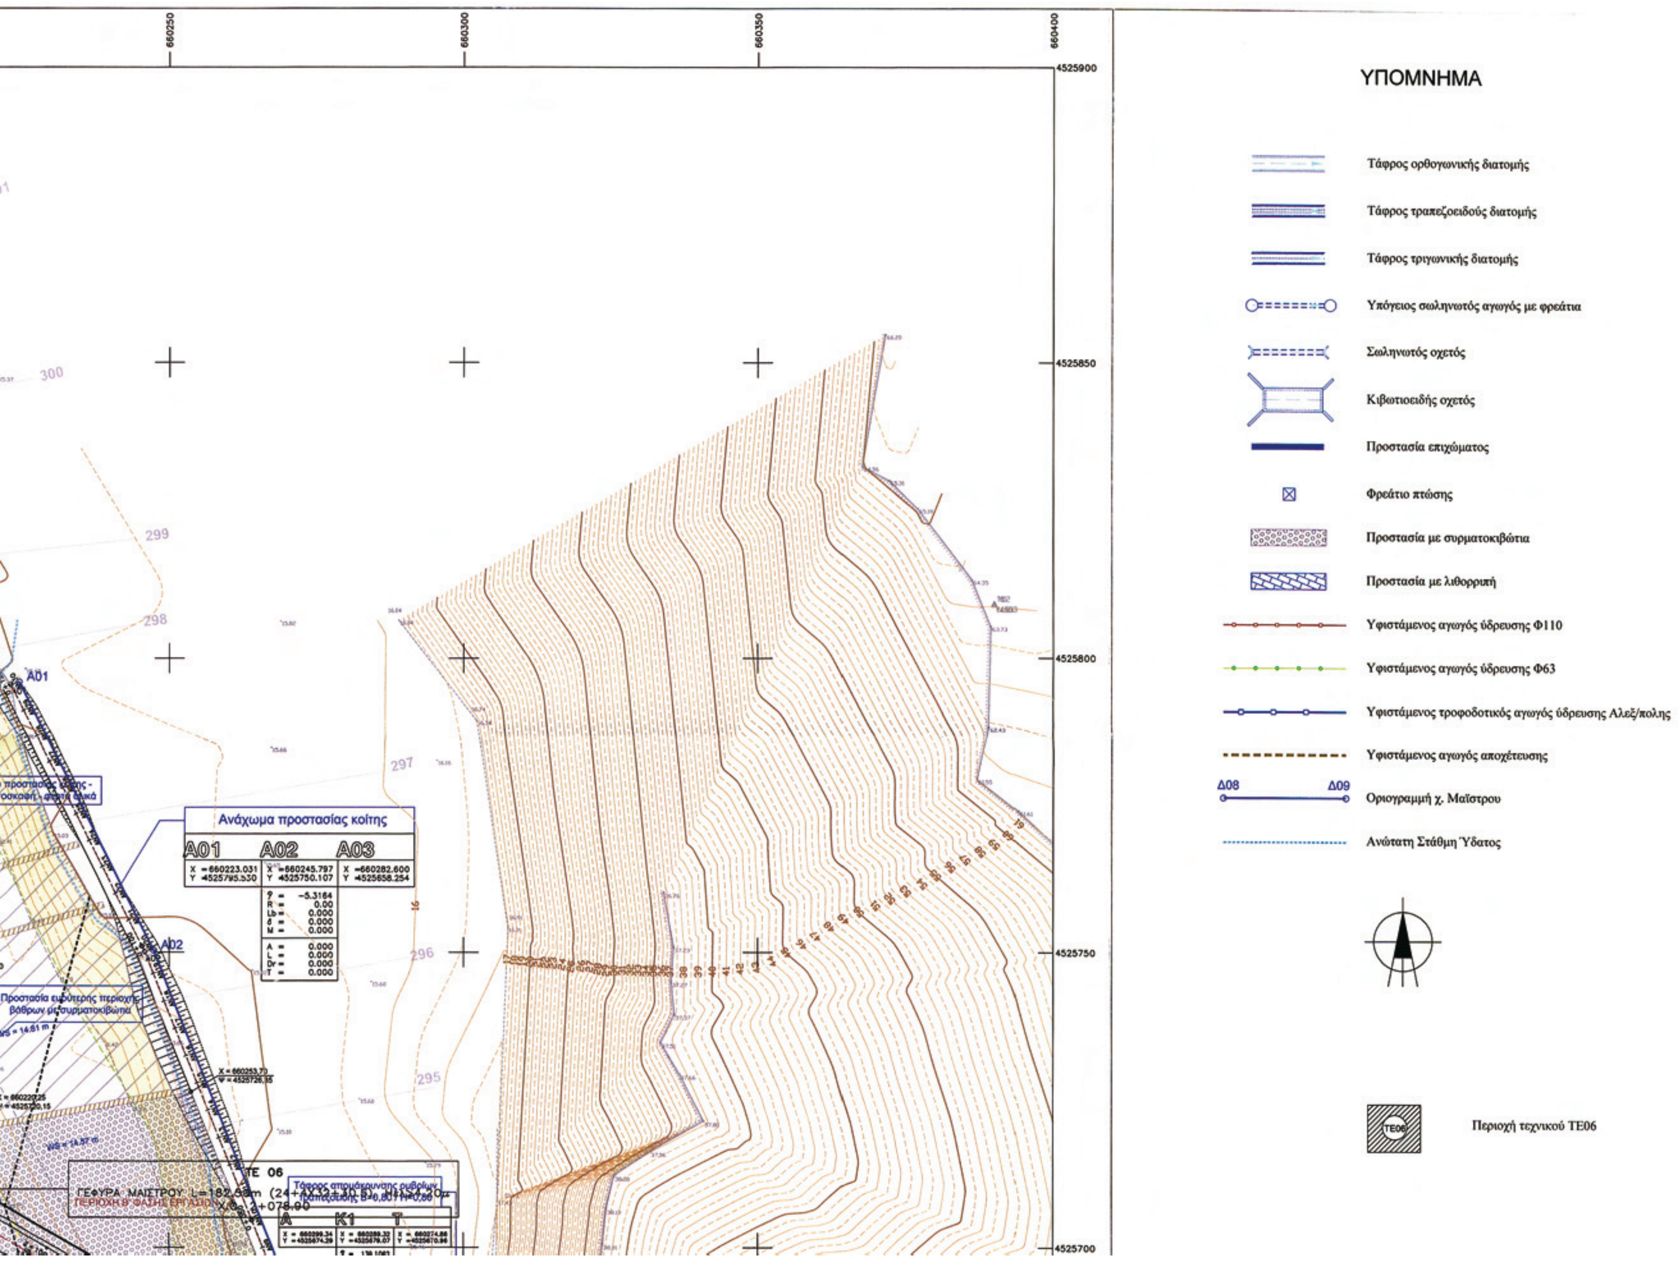
ΥΠΟΜΝΗΜΑ
Τάφρος ορθογωνικής διατομής
Τάφρος τραπεζοειδούς διατομής
Τάφρος τριγωνικής διατομής
Υπόγειος σωληνωτός αγωγός με φρεάτια
Σωληνωτός οχετός
Κιβωτιοειδής οχετός
Προστασία επιχώματος
Φρεάτιο πτώσης
Προστασία με συρματοκιβώτια
Προστασία με λιθορριπή
Υφιστάμενος αγωγός ύδρευσης Φ110
Υφιστάμενος αγωγός ύδρευσης Φ63
Υφιστάμενος τροφοδοτικός αγωγός ύδρευσης Αλεξ/πολης
Υφιστάμενος αγωγός αποχέτευσης
Δ08
Δ09
Οριογραμμή χ. Μαΐστρου
Ανώτατη Στάθμη Ύδατος
Περιοχή τεχνικού ΤΕ06
660250
660300
660350
660400
4525900
4525850
4525800
4525750
4525700
Ανάχωμα προστασίας κοίτης
A01
A02
A03
X =660223.031 Y =4525795.530
X =660245.797 Y =4525750.107
X =660282.600 Y =4525658.254
φ = -5.3164
R = 0.00
Lb = 0.000
δ = 0.000
M = 0.000
A = 0.000
L = 0.000
Dr = 0.000
T = 0.000
Προστασία ευρύτερης περιοχής βάθρων με συρματοκιβώτια
ΤΕ 06
ΓΕΦΥΡΑ ΜΑΪΣΤΡΟΥ
300
299
298
297
296
295

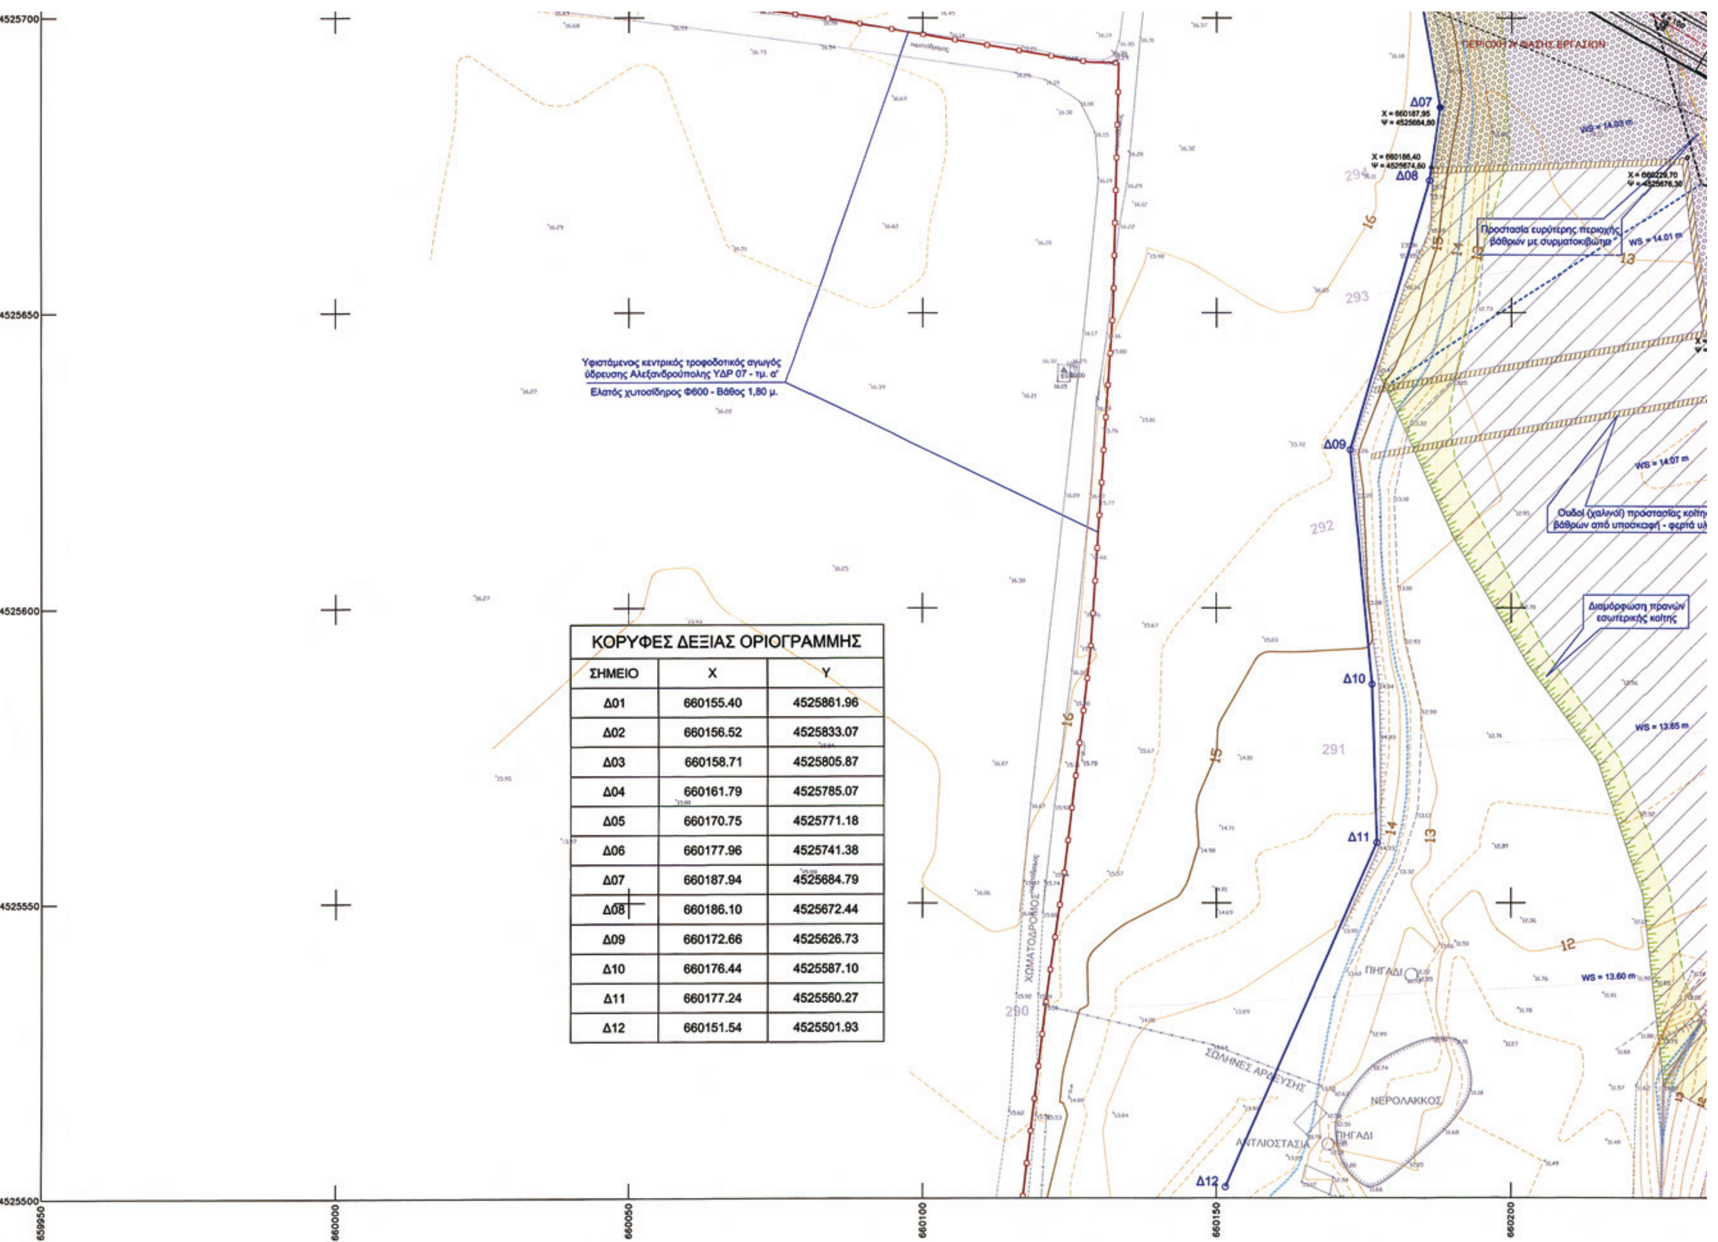

ΚΟΡΥΦΕΣ ΔΕΞΙΑΣ ΟΡΙΟΓΡΑΜΜΗΣ

ΣΗΜΕΙΟ	X	Y
Δ01	660155.40	4525861.96
Δ02	660156.52	4525833.07
Δ03	660158.71	4525805.87
Δ04	660161.79	4525785.07
Δ05	660170.75	4525771.18
Δ06	660177.96	4525741.38
Δ07	660187.94	4525684.79
Δ08	660186.10	4525672.44
Δ09	660172.66	4525626.73
Δ10	660176.44	4525587.10
Δ11	660177.24	4525560.27
Δ12	660151.54	4525501.93



Περιοχή τεχνικού ΤΕ14

ΚΟΡΥΦΕΣ ΑΡΙΣΤΕΡΗΣ ΟΡΙΟΓΡΑΜΜΗΣ

ΣΗΜΕΙΟ	X	Y
Α01	660224.49	4525795.97
Α02	660247.31	4525750.36
Α03	660283.99	4525658.81
Α04	660295.69	4525630.88
Α05	660302.24	4525611.63
Α06	660306.07	4525596.73
Α07	660307.65	4525569.00
Α08	660307.03	4525550.29
Α09	660304.40	4525532.35
Α10	660300.93	4525521.51
Α11	660294.19	4525505.54

Βαθμιδωτό ρείθρο B=1,20 / H=1,00

Προστασία - επίστρωση πρανούς με λιθορριπή

C&C 29.21m

Τάφρος στράγγισης εισόδου σήραγγας Ορθογωνική B=1,00 X H=1,00

Προστασία - επίστρωση επιχωμάτων με λιθοδομή

Βαθμιδωτό ρείθρο

Τάφρος απομάκρυνσης ομβρίων τραπεζοειδής B=0,50 / H=0,50

Χωματουργική διαμόρφωση εσωτερικής κοίτης (διάνοιξη - καθαρισμός)

ΡΕΜΑ ΕΙΡΗΝΗΣ

ΕΡΓΟΣΕ
ΕΡΓΑ ΟΣΕ Α.Ε.

Μελέτη αλλαγής της Σιδηροδρομικής χάραξης στην ευρύτερη περιοχή της Αλεξανδρούπολης και σύνδεση με τον νέο Λιμένα Αλεξανδρούπολης και λοιπές εγκαταστάσεις (Β' Φάση).

ΑΡΙΘΜΟΣ ΣΥΜΒΑΣΗΣ	ΚΩΔΙΚΟΣ ΕΡΓΟΥ	ΚΩΔΙΚΟΣ ΤΟΠΟΘΕΣΙΑΣ	ΕΙΔΟΣ ΦΥΣΙΚΟΥ ΑΝΤΙΚΕΙΜΕΝΟΥ	ΦΑΣΗ ΜΕΛΕΤΗΣ	ΣΥΓΧΡΗΜΑΤΟΔΟΤΗΣΗ
447/2006	6Ω	Γ5	ΥΔΡ	ΟΡΙΣΤΙΚΗ	Δ.Δ.Μ. / ΤΕΝ-Τ (ΓΡΑΜΜΗ 700)

ΟΡΙΣΤΙΚΗ ΜΕΛΕΤΗ ΥΔΡΑΥΛΙΚΩΝ ΕΡΓΩΝ

ΜΕΡΙΚΗ ΟΡΙΟΘΕΤΗΣΗ ΚΟΙΤΗΣ ΜΑΪΣΤΡΟΥ ΣΤΟ ΤΕΧΝΙΚΟ ΤΕ06 ΟΡΙΖΟΝΤΙΟΓΡΑΦΙΑ

ΚΛΙΜΑΚΑ :	1 : 500	ΑΡ. ΣΧΕΔΙΟΥ / ΤΕΥΧΟΥΣ ΜΕΛΕΤΗΤΗ :	44713FOR100_01A

ΜΕΘΟΔΟΣ ΤΕΧΝΙΚΗ Α.Ε. ΣΥΜΒΟΥΛΟΙ ΜΗΧΑΝΙΚΟΙ

	ΗΜΕΡ/ΝΙΑ	ΟΝΟΜΑΤΕΠΩΝΥΜΟ	ΥΠΟΓΡΑΦΗ
ΣΥΝΤΑΞΗ	22.06.09	Σ. ΚΕΡΑΤΣΑΣ	
ΕΛΕΓΧΟΣ	22.06.09	Ι. ΜΑΜΜΑΣ	
ΕΓΚΡΙΣΗ	22.06.09	Σ. ΦΩΤΟΠΟΥΛΟΣ	

1. ΟΜΑΔΑ ΜΕΛΕΤΩΝ & ΕΠΙΒΛΕΨΕΩΝ ΤΕΧΝΙΚΩΝ ΕΡΓΩΝ Α.Ε.
2. ΣΤΑΜΑΤΟΠΟΥΛΟΣ & ΣΥΝΕΡΓΑΤΕΣ Ε.Π.Ε. - ΜΗΧΑΝΙΚΟΙ ΓΕΩΤΕΧΝΙΚΩΝ ΚΑΙ ΓΕΩΣΕΙΣΜΙΚΩΝ ΜΕΛΕΤΩΝ
3. Ο.Μ.Ε.Τ.Ε.-ΕΔΑΦΟΣΤΑΤΙΚΗ -ΣΥΜΒΟΥΛΟΙ ΜΗΧΑΝΙΚΟΙ Ε.Π.Ε.
4. ΜΕΘΟΔΟΣ ΤΕΧΝΙΚΗ Α.Ε. - ΣΥΜΒΟΥΛΟΙ ΜΗΧΑΝΙΚΟΙ
5. ΓΕΩΡΓΙΟΣ ΚΑΤΩΠΟΔΗΣ
6. Σ. & Κ. ΦΩΤΟΠΟΥΛΟΣ ΚΑΙ ΣΥΝΕΡΓΑΤΕΣ Ε.Ε.

ΑΝΑΘΕΩΡΗΣΕΙΣ

Α/Α	ΗΜΕΡ/ΝΙΑ	ΑΙΤΙΑ Η' ΛΟΓΟΣ ΑΝΑΘΕΩΡΗΣΗΣ
Α		
Β		
Γ		

ΘΕΩΡΗΘΗΚΕ
ΣΥΝΟΔΕΥΕΙ ΤΗΝ ΥΠ' ΑΡΙΘΜ. 27766/2155/04-12-09 ... ΠΕ.ΧΩ.

ΕΓΚΡΙΣΗ ΥΠΗΡΕΣΙΑΣ


ΕΛΕΓΧΘΗΚΕ ΑΠΟ ΓΕΝΙΚΗΣ ΑΠΟΨΗΣ ΚΑΙ ΕΓΚΡΙΝΕΤΑΙ ΜΕ ΤΙΣ ΑΚΟΛΟΥΘΕΣ ΠΑΡΑΤΗΡΗΣΕΙΣ

1. Η ΕΓΚΡΙΣΗ ΤΟΥ ΣΧΕΔΙΟΥ Η' ΤΗΣ ΜΕΛΕΤΗΣ ΔΕΝ ΑΠΑΛΛΑΣΣΕΙ ΤΟΝ ΑΝΑΔΟΧΟ ΑΠΟ ΤΙΣ ΕΥΘΥΝΕΣ ΤΟΥ, ΠΟΥ ΑΠΟΡΡΕΟΥΝ ΑΠΟ ΤΗ ΣΥΜΒΑΣΗ
2. Η ΕΥΘΥΝΗ ΓΙΑ ΤΟΥΣ ΕΝ ΓΕΝΕΙ ΥΠΟΛΟΓΙΣΜΟΥΣ ΚΑΙ ΤΑ ΣΧΕΔΙΑ ΒΑΡΥΝΕΙ ΑΠΟΚΛΕΙΣΤΙΚΑ ΤΟΝ ΑΝΑΔΟΧΟ
3.
4.

	ΗΜΕΡ/ΝΙΑ	ΟΝΟΜΑΤΕΠΩΝΥΜΟ	ΥΠΟΓΡΑΦΗ
ΕΛΕΓΚΤΗΣ ΜΗΧΑΝΙΚΟΣ ΑΡΜΟΔΙΑΣ Δ/ΝΣΗΣ ΜΕΛΕΤΩΝ Η' ΕΞΩΤΕΡΙΚΟΣ			
ΕΛΕΓΚΤΕΣ ΜΗΧΑΝΙΚΟΙ ΣΥΝΑΡΜΟΔ. Δ/ΝΣΕΩΝ ΜΕΛΕΤΩΝ Η' ΕΞΩΤΕΡΙΚΟΙ			
ΕΠΙΒΛΕΠΩΝ / ΕΠΙΒΛΕΠΟΥΣΑ ΜΕΛΕΤΗΣ		Θ. ΑΓΓΕΛΙΔΗΣ	
ΜΕΛΕΤΕΣ ΣΙΔΗΡ. ΕΡΓΩΝ		ΗΡ. ΡΟΙΛΟΣ	
Δ/ΝΤΕΣ ΣΥΝΑΡΜΟΔΙΩΝ Δ/ΝΣΕΩΝ ΜΕΛΕΤΩΝ			
ΠΡΟΪΣΤΑΜΕΝΟΣ ΔΙΕΥΘΥΝΟΥΣΑΣ ΥΠΗΡΕΣΙΑΣ			

ΚΩΝΣΤΑΝΤΙΑ ΣΑΡΙΔΟΥ
ΠΤΥΧ. ΠΟΛ. ΜΗΧΑΝΙΚΟΣ Τ.Ε.
με Α βαθμό

117	13	447	06	Α	100

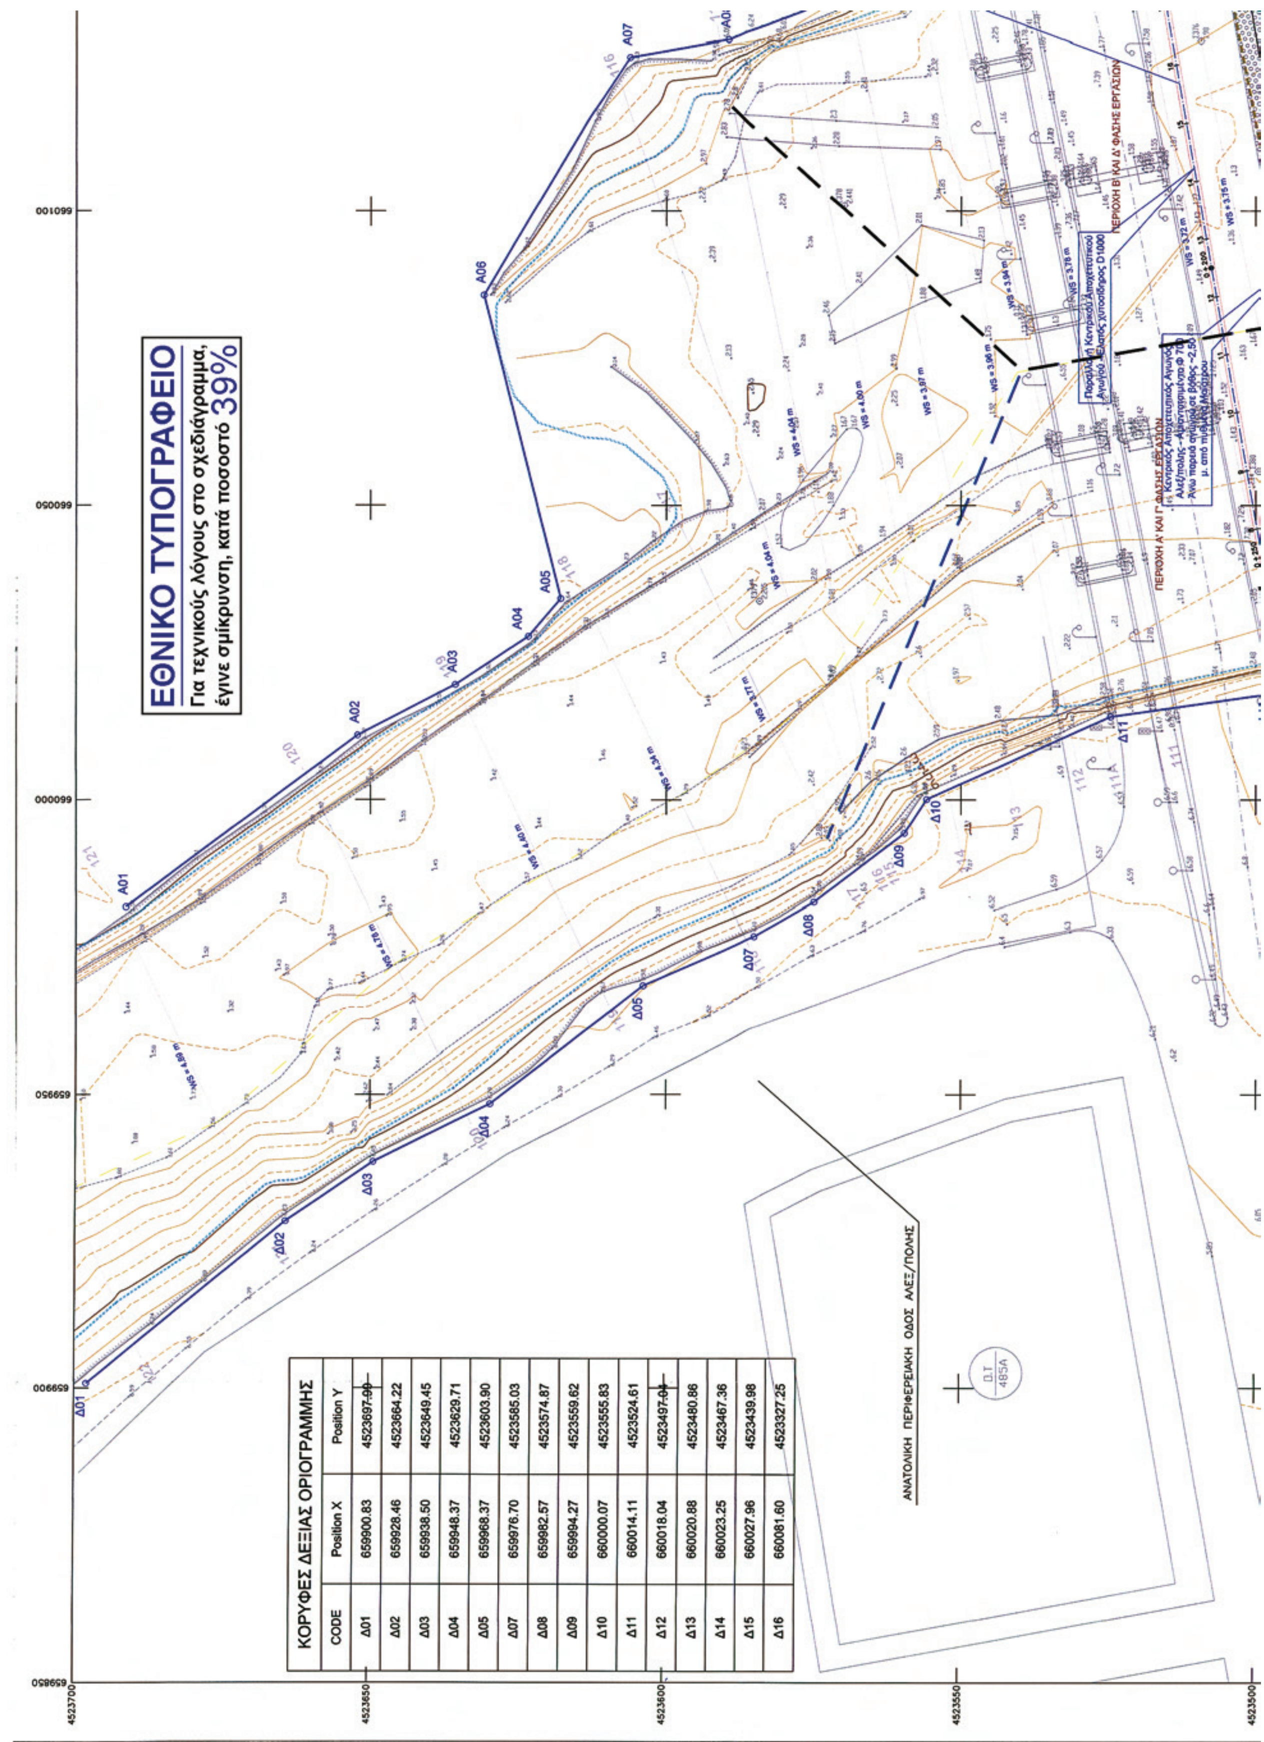

ΚΟΡΥΦΕΣ ΔΕΞΙΑΣ ΟΡΙΟΓΡΑΜΜΗΣ

CODE	Position X	Position Y
Δ01	659900.83	4523697.90
Δ02	659928.46	4523664.22
Δ03	659938.50	4523649.45
Δ04	659948.37	4523629.71
Δ05	659968.37	4523603.90
Δ07	659976.70	4523585.03
Δ08	659982.57	4523574.87
Δ09	659994.27	4523559.62
Δ10	660000.07	4523555.83
Δ11	660014.11	4523524.61
Δ12	660018.04	4523497.04
Δ13	660020.88	4523480.86
Δ14	660023.25	4523467.36
Δ15	660027.96	4523439.98
Δ16	660081.60	4523327.25

ΚΟΡΥΦΕΣ ΑΡΙΣΤΕΡΗΣ ΟΡΙΟΓΡΑΜΜΗΣ

ΣΗΜΕΙΟ	X	Y
A01	659981.75	4523691.42
A02	660010.96	4523652.16
A03	660019.57	4523635.60
A04	660027.76	4523623.23
A05	660034.16	4523617.80
A06	660085.70	4523630.82
A07	660126.16	4523606.12
A08	660129.15	4523589.43
A09	660136.49	4523569.75
A10	660143.46	4523556.67
A11	660145.96	4523556.22
A12	660154.54	4523524.35
A13	660159.04	4523505.32
A14	660162.40	4523491.18
A15	660154.46	4523478.81
A16	660161.72	4523457.43
A17	660197.96	4523378.55

Νέος Κεντρικός Αποχετευτικός Αγωγός Αλεξανδρούπολης (Τμήμα Α)

A	K1	K2	K3	K4
X = 659981.72 Y = 4523480.97	X = 660016.44 Y = 4523494.68	X = 660158.44 Y = 4523518.34	X = 660223.40 Y = 4523527.32	X = 660288.37 Y = 4523535.30

Τάφρος συνεχείας Τ
B=0,50 /

A	K1
X = 660243.72 Y = 4523525.92	X = 6604 Y = 45235

Παραλλαγή Κεντρικού Αποχετευτικού Αγωγού - Ελατός χυτοσίδηρος Ø1000

Φρεάτιο Κ.Α.Α. Αλεξ/πολης α12

Φρεάτιο Κ.Α.Α. Αλεξ/πολης α13

ΦΚΑΑ-2

ΦΚΑΑ-3

ΦΚΑΑ-4

ΔΙΑΜΟΡΦΩΣΗ ΠΡΑΝΟΥΣ ΟΧΘΗΣ ΜΕ ΑΝΑΒΑΘΜΟΥΣ ΣΥΡΜΑΤΟΚΙΒΩΤΙΩΝ

ΔΙΠΛΗ ΣΙΔ/ΚΗ ΓΡΑΜΜΗ

ΟΡΜΕΝΙΟ

ΑΛΕΞΑΝΔΡΟΥΠΟΛΗ

Κεντρικός Α
Αλεξ/πολης -

ΥΠΟΜΝΗΜΑ

- Τάφρος ορθογωνικής διατομής
- Τάφρος τραπεζοειδούς διατομής
- Τάφρος τριγωνικής διατομής
- Υπόγειος σωληνωτός αγωγός με φρεάτια
- Σωληνωτός οχετός
- Κιβωτιοειδής οχετός
- Προστασία επιχώματος
- Φρεάτιο πτώσης
- Προστασία με συρματοκιβώτια
- Προστασία με λιθορριπή
- Υφιστάμενος αγωγός ύδρευσης Φ110
- Υφιστάμενος αγωγός ύδρευσης Φ63
- Υφιστάμενος τροφοδοτικός αγωγός ύδρευσης Αλεξ/πολης
- Υφιστάμενος αγωγός αποχέτευσης
- Δ08 — Δ09 Οριογραμμή χ. Μαΐστρου
- Ανώτατη Στάθμη Ύδατος
- ΤΕ06 Περιοχή τεχνικού ΤΕ06

ΤΕΛΟΣ ΔΙΠΛΗΣ ΣΙΔΗΡΟΔΡΟΜΙΚΗΣ ΓΡΑΜΜΗΣ

ΤΕΛΟΣ ΜΕΛΕΤΗΣ ΤΜΗΜΑΤΟΣ ΕΥΡΥΤΕΡΗΣ ΠΕΡΙΟΧΗΣ ΑΛΕΞ/ΠΟΛΗΣ Χ.Θ. 6+763.17

ΔΙΠΛΗ Σ.Γ.

TDSG

X = 660004.76

Y = 4523471.17

ΓΕΦΥΡΑ ΜΑΙΣΤΡΟΥ

ΑΓΡΟΤΙΚΟΣ ΔΡΟΜΟΣ

Δ12 Δ13 Δ14 Δ15 Δ16

ΦΚΑΑ-1

ΥΦΙΣΤ. ΑΓΩΓΟΣ ΟΜΒΡΙΩΝ

4523500 4523450 4523400 4523350 4523300

660100 660050 660000 659950 659900 659850


Περιοχή τεχνικού ΤΕ14


ΟΡΙΣΤΙΚΗ ΜΕΛΕΤΗ ΥΔΡΑΥΛΙΚΩΝ ΕΡΓΩΝ
ΜΕΡΙΚΗ ΟΡΙΟΘΕΤΗΣΗ ΚΟΙΤΗΣ ΜΑΙΣΤΡΟΥ ΣΤΟ ΤΕΧΝΙΚΟ ΤΕ14
ΟΡΙΖΟΝΤΙΟΓΡΑΦΙΑ
ΚΛΙΜΑΚΑ : 1 : 500
44713FOR100_02A



Αριθμ. 21517/1399 (3)

Επικύρωση καθορισμού οριογραμμών του τμήματος ρέματος Αρίσβης, που διέρχεται πλησίον του οικισμού της Αρίσβης του Δήμου Σαπών στο Ν. Ροδόπης.

Ο ΓΕΝΙΚΟΣ ΓΡΑΜΜΑΤΕΑΣ ΠΕΡΙΦΕΡΕΙΑΣ
ΑΝΑΤΟΛΙΚΗΣ ΜΑΚΕΔΟΝΙΑΣ ΘΡΑΚΗΣ

Έχοντας υπόψη:

1. Τις διατάξεις του άρθρου 5 του ν. 3010/02 (ΦΕΚ 91/Α) «Εναρμόνιση του Ν. 1650/1986 με τις Οδηγίες 97/11 Ε.Ε. και 96/61 Ε.Ε., διαδικασία οριοθέτησης και ρυθμίσεις θεμάτων για τα υδατορέματα και άλλες διατάξεις».

2. Την υπ' αριθμ. 3046/304/89 (ΦΕΚ 59Δ/3.2.89) απόφαση του Αναπληρωτή Υπουργού Περιβάλλοντος Χωροταξίας και Δημοσίων Έργων, «Κτιριοδομικός Κανονισμός» και ειδικότερα τις διατάξεις του άρθρου 6 αυτού, σχετικά με τη δόμηση κοντά σε ρέματα, όπως ισχύει σήμερα.

3. Τις διατάξεις του ν. 2853/16.7.1922 (ΦΕΚ Α΄ 116) «Περί υδραυλικών εν γένει έργων και αστυνομεύσεως των Δημοσίων Υδάτων», όπως αυτές τροποποιήθηκαν με τις αντίστοιχες του ν.δ. 10/29.12.1923 και κωδικοποιήθηκαν από τις διατάξεις του π.δ. 18/21.3.1924.

4. Την αριθμ. 2439/16-04-2009 (ΦΕΚ 839Β706-05-2009) Απόφαση του Γενικού Γραμματέα Περιφέρειας Α.Μ.-Θ. «Εξουσιοδότηση προς υπογραφή «Με εντολή Γενικού Γραμματέα» αποφάσεων, εγγράφων και άλλων πράξεων στον Γενικό Διευθυντή στους Προϊσταμένους Διευθύνσεων, Τμημάτων και Γραφείων των Υπηρεσιών της Περιφέρειας Ανατολικής Μακεδονίας και Θράκης».

5. Το υπ' αριθμ. 15165/02-11-2009 (α.π. ΔΙ.ΠΕ.ΧΩ. 21517/1399/03-11-2009) έγγραφο του Δήμου Σαπών, με το οποίο κατατέθηκε στην Υπηρεσία μας η ελεγμένη και θεωρημένη μελέτη από τη ΔΤΜΕ του Νομαρχιακού Διαμερίσματος Ροδόπης για την οριοθέτηση τμήματος ρέματος Αρίσβης στο Ν. Ροδόπης.

6. Το απόσπασμα από το 12ο Πρακτικό της υπ' αριθμ. 15/29-10-2009 συνεδρίασης του Δημοτικού Συμβουλίου Σαπών, στο οποίο περιλαμβάνεται η απόφαση με την οποία το ΔΣ αποφασίζει ομόφωνα ότι εγκρίνει τον καθορισμό των οριογραμμών οριοθέτησης κοίτης τμήματος ρέματος Αρίσβης, στο Ν. Ροδόπης.

7. Τη Μελέτη για την οριοθέτηση κοίτης τμήματος ρέματος Αρίσβης, στο Ν. Ροδόπης, καθώς και την οριζοντιογραφία που τη συνοδεύει, όπως ελέγχθηκαν και θεωρήθηκαν από τη ΔΤΜΕ του Νομαρχιακού Διαμερίσματος Ροδόπης, και από τα οποία προκύπτει ότι οι προτεινόμενες οριογραμμές ανταποκρίνονται σε πλημμυρική παροχή για περίοδο επαναφοράς Τ=100 έτη, αποφασίζουμε:

Επικυρώνουμε τις καθορισθείσες οριογραμμές για την οριοθέτηση του τμήματος κοίτης ρέματος Αρίσβης, που διέρχεται πλησίον του οικισμού της Αρίσβης του Δήμου Σαπών στο Ν. Ροδόπης (συνολικού μήκους 659,35 μέτρων, από τη θέση 100 μέτρα περίπου ανάντη του τεχνικού 1 και έως τη θέση 100 μέτρα περίπου κατάντη του τεχνικού 2), όπως αποτυπώνονται στην οριζοντιογραφία της περιοχής οριοθέτησης (Αριθμός Σχεδίου: Υ3), κλίμακας 1:500 των Τεχνικών Υπηρεσιών και Περιβάλλοντος του Δήμου Σαπών και σύμφωνα με τη Μελέτη Οριοθέτησης που κατατέθηκε στην Υπηρεσία μας, όπως αυτή ελέγχθηκε και θεωρήθηκε από τη ΔΤΜΕ του Νομαρχιακού Διαμερίσματος Ροδόπης.

Από τη μελέτη οριοθέτησης προτείνονται εργασίες διευθέτησης της κοίτης.

Από τις διατάξεις της παρούσας δεν προκύπτουν δαπάνες οι οποίες να βαρύνουν τον κρατικό προϋπολογισμό.


Η ισχύς της παρούσας αρχίζει από την ανωτέρω δημοσίευση.


Η απόφαση αυτή μαζί με το συνημμένο διάγραμμα να δημοσιευθεί στην Εφημερίδα της Κυβερνήσεως.

Κομοτηνή, 4 Δεκεμβρίου 2009

Με εντολή Γενικού Γραμματέα
Η Προϊσταμένη Διεύθυνσης
ΑΛΕΞΑΝΔΡΑ ΠΑΣΣΟΠΟΥΛΟΥ

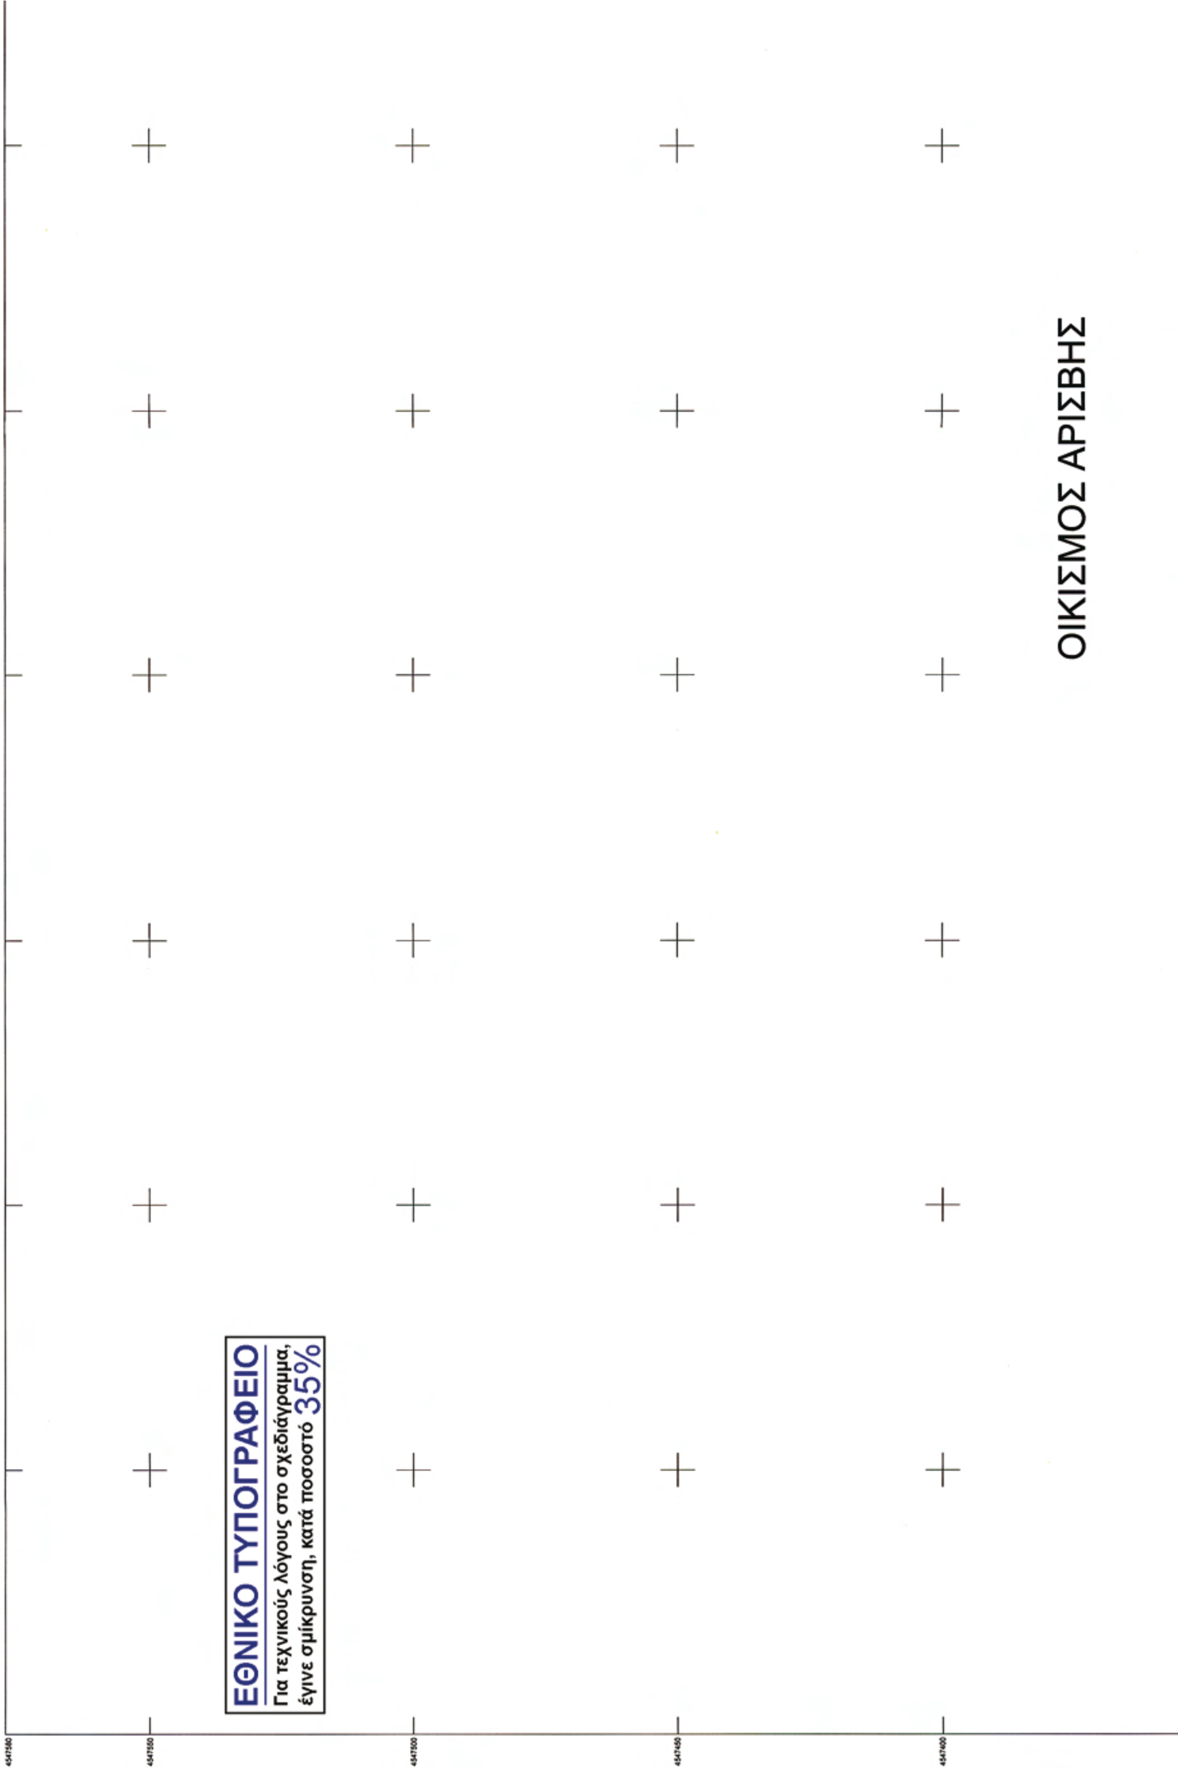


ΟΙΚΙΣΜΟΣ ΑΡΙΣΒΗΣ
ΕΘΝΙΚΟ ΤΥΠΟΓΡΑΦΕΙΟ
Για τεχνικούς λόγους στο σχεδιάγραμμα,
έγινε σμίκρυνση, κατά ποσοστό 35%
4547580
4547550
4547500
4547450
4547400

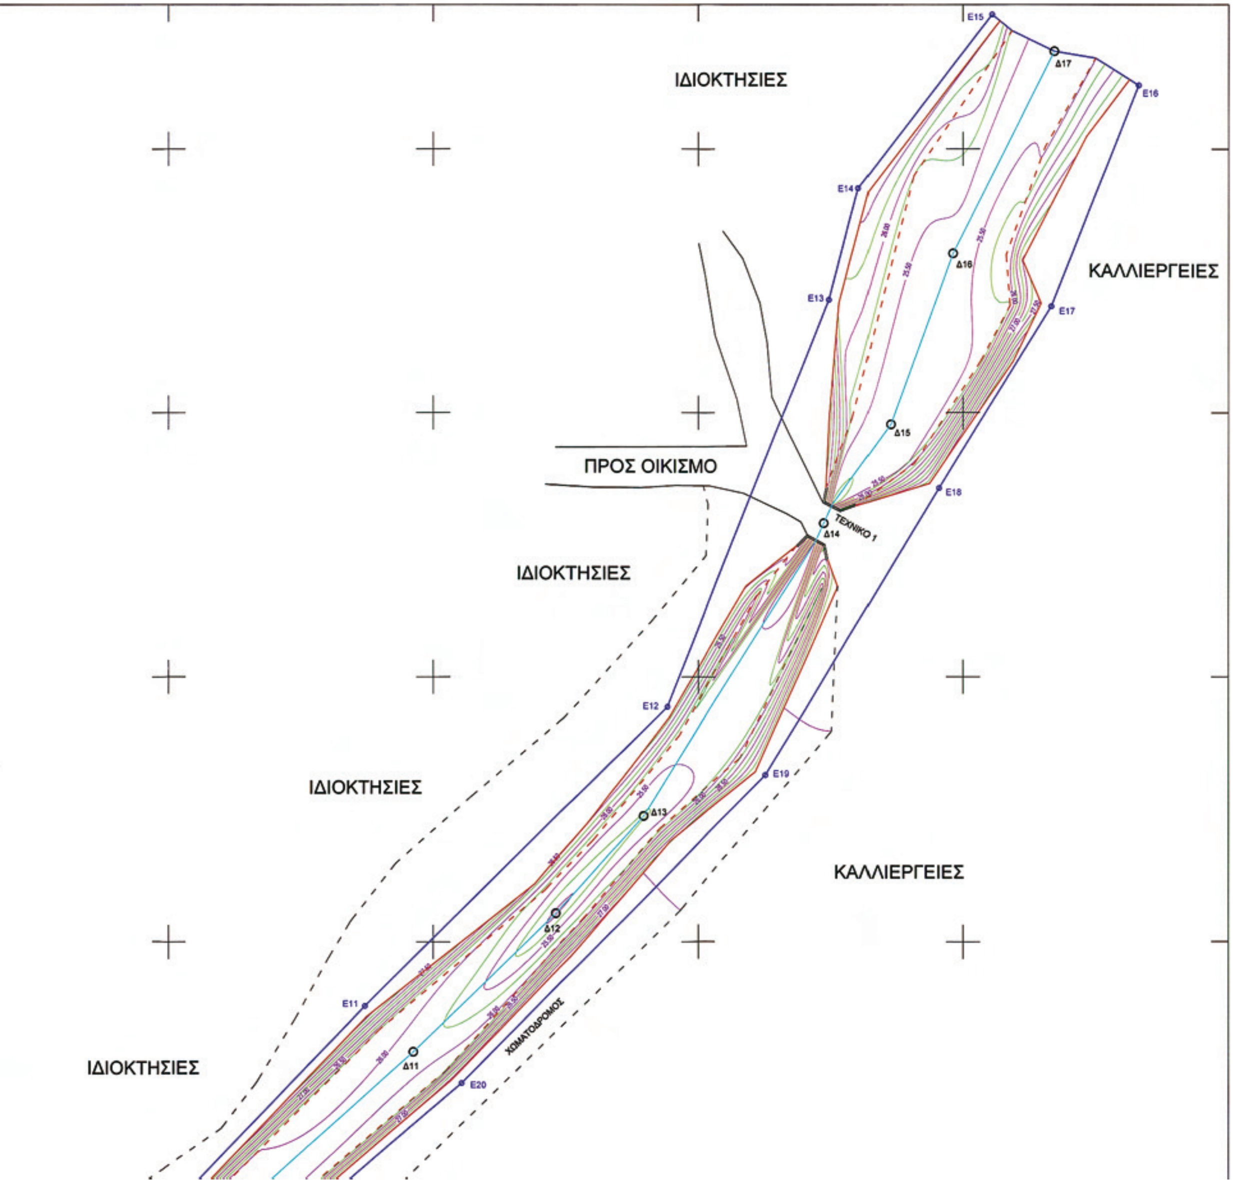


ΠΙΝΑΚΑΣ ΣΥΝΤΕΤΑΓΜΕΝΩΝ ΣΗΜΕΙΩΝ ΓΡΑΜΜΩΝ ΟΡΙΟΘΕΤΗΣΗΣ
ΣΥΣΤΗΜΑ ΑΝΑΦΟΡΑΣ ΕΓΣΑ 87

Σημείο	X	Y	Σημείο	X	Y
E1	633306.35	4547193.68	E16	633833.07	4547566.31
E2	633222.70	4547204.49	E17	633816.65	4547524.44
E3	633345.89	4547214.36	E18	633795.44	4547490.02
E4	633376.71	4547222.16	E19	633762.78	4547435.76
E5	633402.37	4547236.75	E20	633705.35	4547377.68
E6	633461.84	4547251.70	E21	633679.00	4547355.18
E7	633487.14	4547256.76	E22	633597.09	4547288.63
E8	633569.94	4547284.86	E23	633575.61	4547276.29
E9	633589.87	4547297.68	E24	633562.31	4547270.30
E10	633632.22	4547335.03	E25	633530.91	4547258.88
E11	633687.05	4547392.24	E26	633491.94	4547246.22
E12	633744.12	4547448.66	E27	633409.53	4547222.30
E13	633774.72	4547525.68	E28	633330.68	4547190.74
E14	633780.26	4547546.83	E29	633309.96	4547175.88
E15	633805.47	4547579.72			

ΕΜΒΑΔΟΝ = 13014.73 m2

- - - ΟΡΙΟ
ΦΡΥΔΙ ΡΕΜΑΤΟΣ
ΠΟΔΙ ΡΕΜΑΤΟΣ
ΚΕΝΤΡΙΚΗ ΓΡΑΜΜΗ ΡΟΗΣ
ΚΥΡΙΕΣ ΙΣΟΫΨΕΙΣ
ΔΕΥΤΕΡΕΥΟΥΣΕΣ ΙΣΟΫΨΕΙΣ
ΓΡΑΜΜΗ ΟΡΙΟΘΕΤΗΣΗΣ
ο ΣΗΜΑΝΣΗ ΔΙΑΤΟΜΗΣ
Δ11 ΟΝΟΜΑ ΔΙΑΤΟΜΗΣ

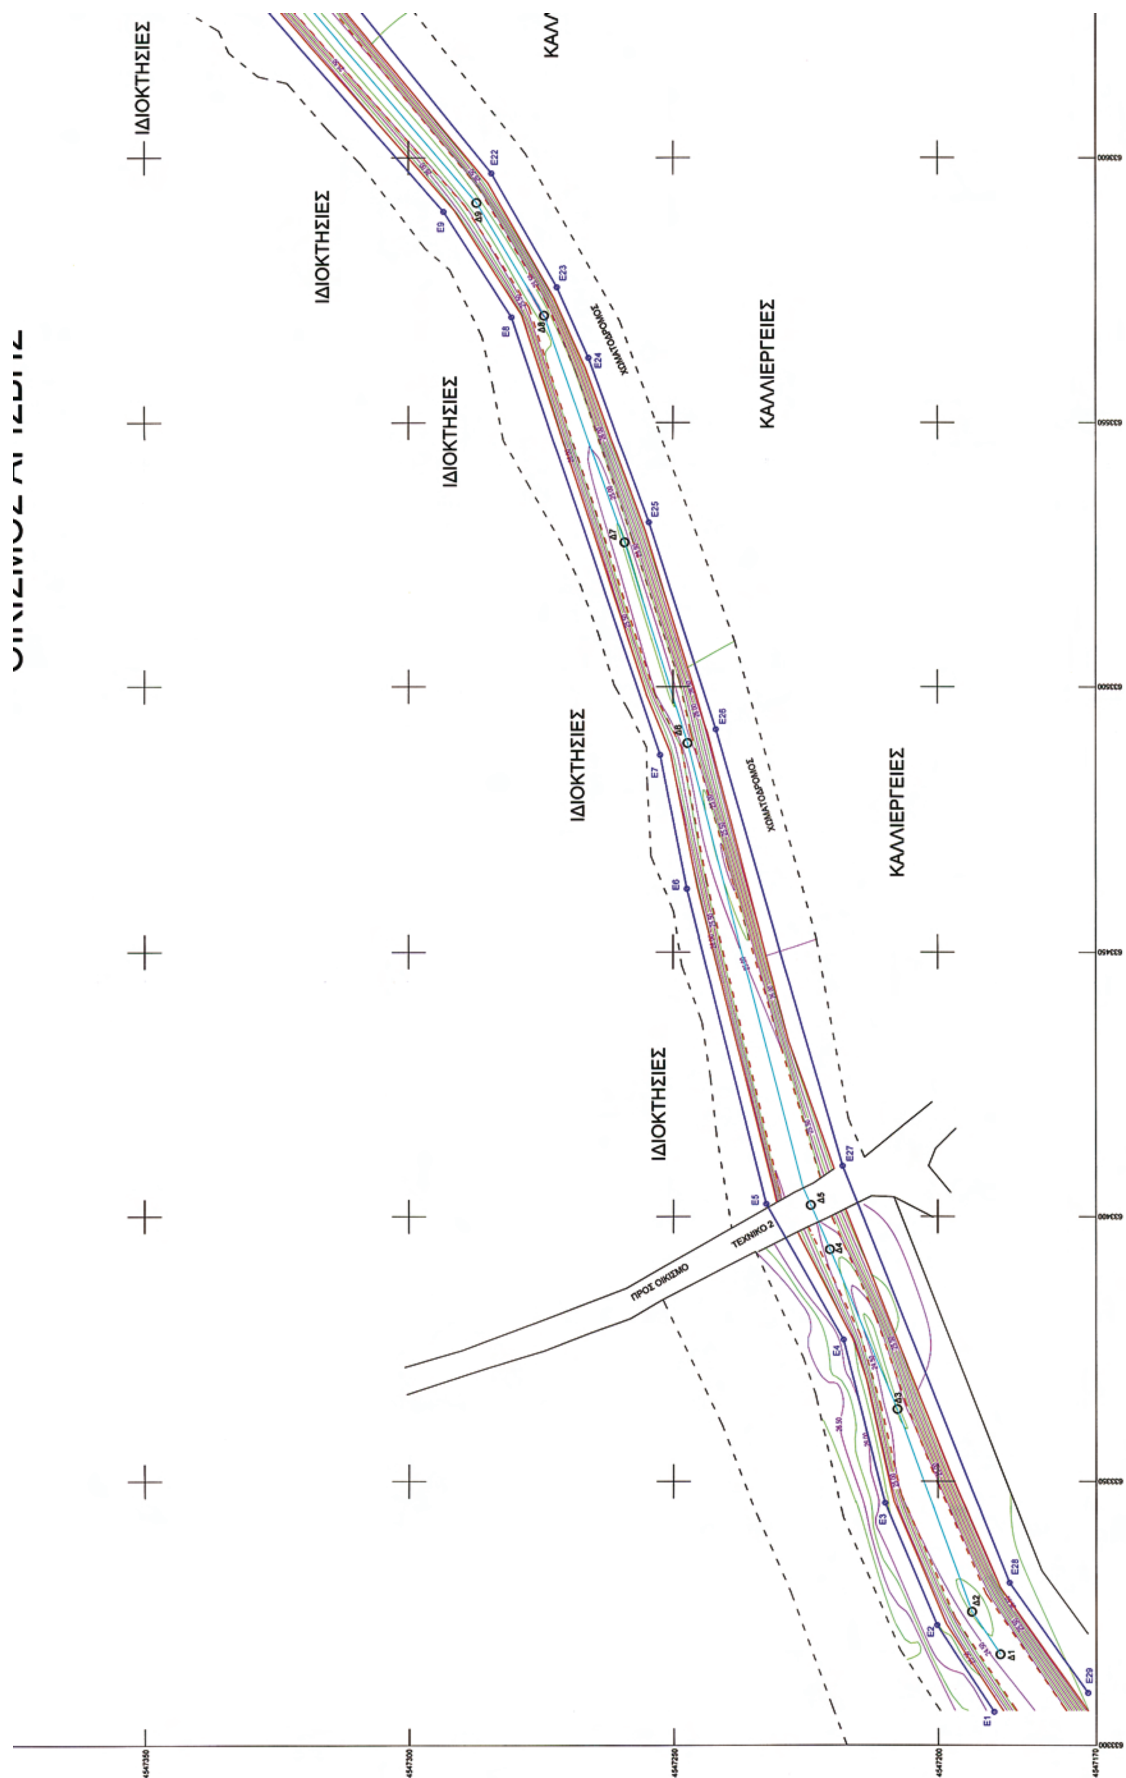
ΙΔΙΟΚΤΗΣΙΕΣ
ΙΔΙΟΚΤΗΣΙΕΣ
ΙΔΙΟΚΤΗΣΙΕΣ
ΙΔΙΟΚΤΗΣΙΕΣ
ΙΔΙΟΚΤΗΣΙΕΣ
ΚΑΛΛΙΕΡΓΕΙΕΣ
ΚΑΛΛΙΕΡΓΕΙΕΣ
ΧΩΜΑΤΟΔΡΟΜΟΣ
ΧΩΜΑΤΟΔΡΟΜΟΣ
ΤΕΧΝΙΚΟ 2
ΠΡΟΣ ΟΙΚΙΣΜΟ

ΕΛΛΗΝΙΚΗ ΔΗΜΟΚΡΑΤΙΑ
ΠΕΡΙΦΕΡΕΙΑ ΑΝ. ΜΑΚΕΔΟΝΙΑΣ - ΘΡΑΚΗΣ
ΝΟΜΟΣ ΡΟΔΟΠΗΣ
ΔΗΜΟΣ ΣΑΠΩΝ

ΥΔΡΑΥΛΙΚΗ ΜΕΛΕΤΗ
ΟΡΙΟΘΕΤΗΣΗΣ ΡΕΜΑΤΟΣ ΑΡΙΣΒΗΣ

ΘΕΣΗ	ΟΙΚΙΣΜΟΣ ΑΡΙΣΒΗΣ, ΔΗΜΟΥ ΣΑΠΩΝ	
ΘΕΜΑ ΣΧΕΔΙΟΥ	ΟΡΙΖΟΝΤΙΟΓΡΑΦΙΑ ΚΑΙ ΥΨΟΜΕΤΡΙΑ ΡΕΜΑΤΟΣ - ΓΡΑΜΜΕΣ ΟΡΙΟΘΕΤΗΣΗΣ	ΑΡΙΘΜΟΣ ΣΧΕΔΙΟΥ Υ3 ΚΛΙΜΑΚΑ 1:500

Σάπες 19 / 10 / 2009
Ο Συντάξας
Αθανάσιος Κλωνίδης
Πολιτικός Μηχανικός

ΘΕΩΡΗΘΗΚΕ
Σάπες 19 / 10 / 2009
Η Προϊστάμενη Τεχνικών Υπηρεσιών και Περιβάλλοντος
Δέσποινα Σκοποιαγού
Μηχανολόγος Μηχανικός Τ.Ε.

ΕΛΕΓΧΘΗΚΕ
Σπύρος Κοντοχριστάκης
Πολιτικός Μηχανικός

ΘΕΩΡΗΘΗΚΕ
ΣΥΝΟΔΕΥΕΙ ΤΗΝ ΥΠ' ΑΡΙΘΜ. ... ΑΠΟΦΑΣΗ ΤΗΣ Δ/ΝΣΗΣ ΠΕ.ΧΩ.
Κομοτηνή 04 / 11 / 2009
Ο Προϊστάμενος Δ/νσης ΠΕ.ΧΩ.

ΘΕΩΡΗΘΗΚΕ
Κομοτηνή 12 - 11 - 2009
Ο ΠΡΟΪΣΤΑΜΕΝΟΣ ΤΜΗΜΑΤΟΣ ΠΑΡΑΚΤΙΩΝ ΕΡΓΩΝ
ΚΩΝ/ΝΟΣ ΚΑΡΑΜΑΝΩΛΗΣ
ΑΓΡ. ΤΟΠΟΓΡΑΦΟΣ ΜΗΧΑΝΙΚΟΣ

ΘΕΩΡΗΘΗΚΕ
Κομοτηνή 16 - 11 - 2009
ΔΙΕΥΘΥΝΣΗ ΤΕΧΝΙΚΩΝ ΜΕΛΕΤΩΝ & ΕΡΓΩΝ
ΓΕΩΡΓΙΟΣ ΧΡΙΣΤΟΦΟΡΙΔΗΣ
ΠΟΛΙΤΙΚΟΣ ΜΗΧΑΝΙΚΟΣ

ΚΑΛΛΙΕΡΓΕΙΕΣ
ΚΑΛΛΙΕΡΓΕΙΕΣ
ΚΑΛΛΙΕΡΓΕΙΕΣ
ΣΙΕΣ
ΧΩΜΑΤΟΔΡΟΜΟΣ
E10
E20
E21
Δ10

ΑΠΟ ΤΟ ΕΘΝΙΚΟ ΤΥΠΟΓΡΑΦΕΙΟ
ΚΑΠΟΔΙΣΤΡΙΟΥ 34 * ΑΘΗΝΑ 104 32 * ΤΗΛ. 210 52 79 000 * FAX 210 52 21 004
ΗΛΕΚΤΡΟΝΙΚΗ ΔΙΕΥΘΥΝΣΗ: http://www.et.gr – e-mail: webmaster.et@et.gr